

澳門保安部隊

水警稽查隊：

批示綱要數件
聲明書數件

消防隊：

批示綱要數件

司法警察司：

批示綱要數件

社會工作處

批示綱要數件

官署文告

建設計劃協調廳佈告 關於招考填補行政團體二等

文員一或數缺考試事宜

行政暨公職署佈告 關於聘用三名散工三等書記兼

打字員事宜

華務廳佈告 關於招考填補技術團體見習翻譯

數缺考試事宜

教育文化司佈告 關於招考填補散工二等庶務員數

缺應考人確定成績表

衛生司佈告 關於招考填補行政團體二等書記

兼打字員數缺考試委員會之組織

衛生司佈告 關於招考填補行政團體二等書記

兼打字員數缺准考人確定名單

衛生司佈告 關於招考填補行政團體二等書記

兼打字員數缺應考人確定成績表

財政司佈告 仰關係人到領前財政廳二等辦事

員遺下之郵金

財政司佈告 關於一九八三年度業務報告及帳

目

海島市公鈔局佈告 關於一九八四年度填海地及農

舍地租征收事宜

海島市公鈔局佈告 關於一九八三年度地稅征收事

宜

政府監獄佈告 關於招考填補女性三等獄吏數缺

考試事宜

立契官辦事處佈告 關於考升辦事員團體二等立契

書記員考試事宜

立契官辦事處佈告 關於考升辦事員團體一等立契

書記員考試事宜

地球物理暨氣象台佈告 關於招考填補總務團體助

理機械員一缺考試事宜

地球物理暨氣象台佈告 關於招考填補行政團體三

等書記兼打字員一缺考試事宜

旅遊司佈告 關於招考填補行政團體三等書記

兼打字員數缺准考人確定名單

旅遊司佈告 關於招考填補行政團體三等書記

兼打字員數缺考試委員會之組織

新聞廳佈告 關於考升行政團體二等文員考試

事宜

新聞廳佈告 關於考升行政團體二等書記兼打

字員考試委員會之組織

新聞廳佈告 關於考升行政團體二等書記兼打

字員准考人確定名單

新聞廳佈告 關於招考填補行政團體三等書記

兼打字員數缺准考人臨時名單

司法警察司佈告 關於招考填補二等助理警員數缺

考試事宜

澳門發行機構佈告 關於一九八三年度工作報告

法律文告及其他

Tradução feita por António José Lai, intérprete-tradutor principal

GOVERNO DE MACAUDecreto-Lei n.º 30/84/M
de 28 de Abril

Atendendo às razões de ordem científica, ecológica, paisagística e didácticas, foi concedida uma área de 177 400,00 metros quadrados, como reserva total na Ilha de Coloane, tendo como centro o local onde está instalada a Granja dos Serviços Florestais e Agrícolas de Macau.

Considerando o interesse em se garantir uma maior estabilidade morfológica é aconselhável que se proceda à sua ampliação.

Nestes termos;

Ouvido o Conselho Consultivo;

Usando da faculdade conferida pelo n.º 1 do artigo 13.º do Estatuto Orgânico de Macau, promulgado pela Lei Constitucional n.º 1/76, de 17 de Fevereiro, o Governador de Macau decreta, para valer como lei no território de Macau, o seguinte:


Artigo único. É ampliada a reserva total criada pelo Decreto-Lei n.º 33/81/M, de 19 de Setembro, destinada a ser utilizada pelos Serviços Florestais e Agrícolas de Macau, passando a dispor de uma área de cento e noventa e oito mil e sessenta metros quadrados (198 060,00 m²), e cujas confrontações são as que resultam do contorno perimétrico marcado na planta que se publica em anexo e faz parte do presente diploma.

Assinado em 27 de Abril de 1984.

Publique-se.

O Governador, *Vasco de Almeida e Costa*.

Planta anexa ao Decreto-Lei n.º 30/84/M, de 28 de Abril

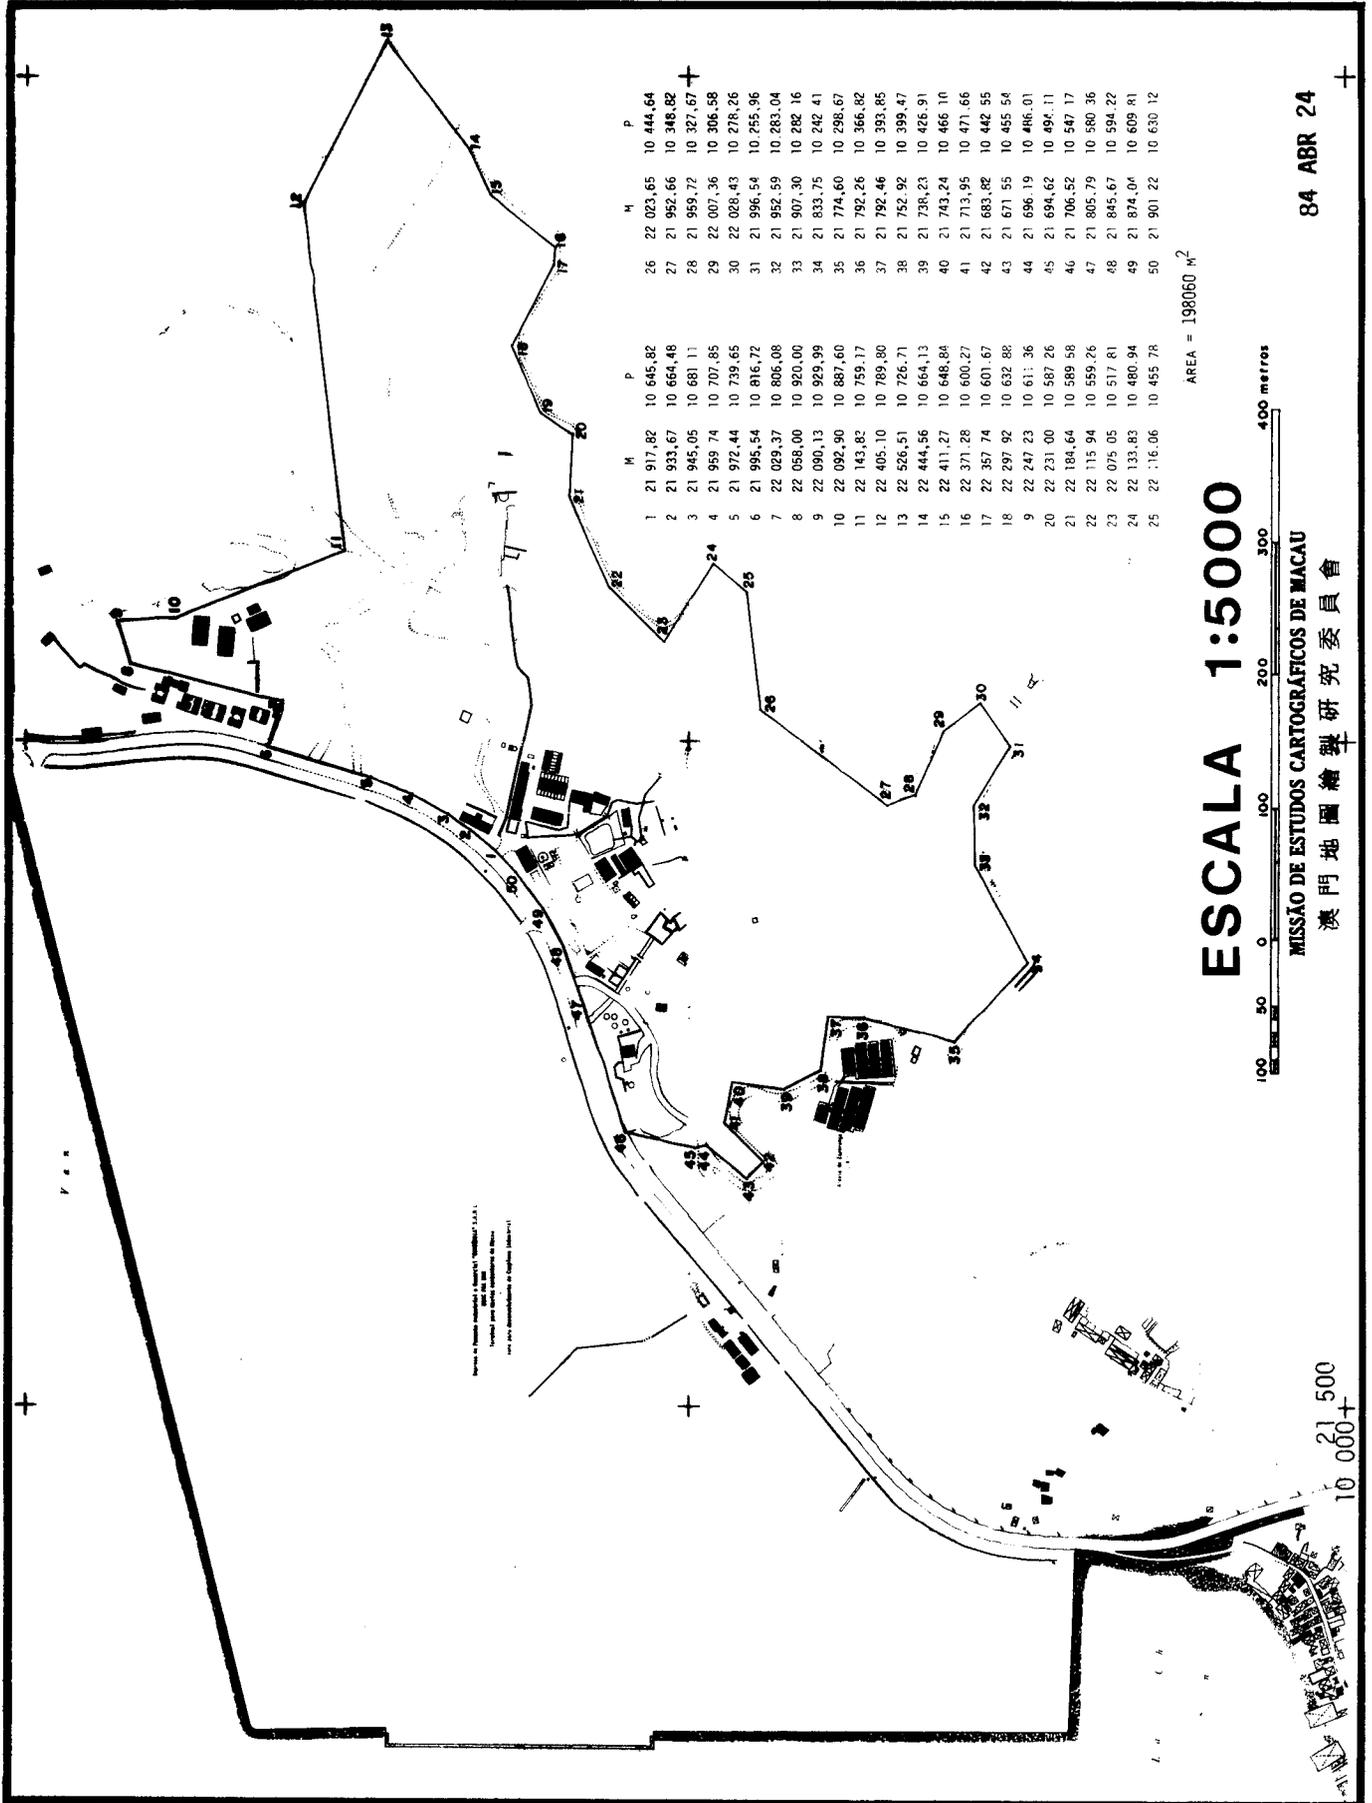

84 ABR 24

ESCALA 1:5000

400 metros

MISSÃO DE ESTUDOS CARTOGRAFICOS DE MACAU
澳門地圖繪製研究委員會

10 000+