

消防隊：

批示綱要數件

### 勞工事務局

批示綱要數件

### 地圖繪製暨地籍司

修正書一件

### 司法警察司

批示綱要數件

### 社會復原中心

批示綱要一件

### 社會工作司

批示綱要數件

### 文化學會

批示綱要一件

### 郵電司

批示數件

批示綱要一件

### 退休恤金基金會

批示綱要數件

### 體育總署

第一二/GP/八八號批示 轉授若干職權予副署

長

### 官署文告

華務司佈告 關於招考填補文案主任一缺唯一

准考人確定名單

教育司佈告 關於招考填補二等技術督導員五

缺准考人臨時名單

衛生司佈告 關於第二職等第一職階考試唯一

准考人臨時名單

統計暨普查司佈告 關於招考填補一等技術督導員

四缺准考人臨時名單

建設計劃協調司佈告 關於招考填補技術顧問一缺

考試事宜

建設計劃協調司佈告 關於招考填補二等技術督導

員兩缺考試事宜

財政司佈告 關於一九八八年四月份總庫庫活動

概況

財政司佈告 關於招考填補技術主任一缺唯一

應考人考試成績表

監務暨社會重返司佈告 關於招考填補書記兼打字

員四缺准考人確定名單

經濟司佈告 關於商標登記之申請事宜

旅遊司佈告 關於招考填補三等旅遊業務稽查

員四缺准考人確定名單

地圖繪製暨地籍司佈告 關於招考填補二等地籍調

查員六缺准考人臨時名單

社會工作司佈告 關於招考填補三等文員三缺准考

人臨時名單之修正通知

社會工作司佈告 關於招考填補一等工務技術稽查

員兩缺准考人臨時名單

社會工作司佈告 關於招考填補工人第一職階一缺

准考人臨時名單

澳門市政廳佈告 關於招考填補技術顧問一缺唯一

應考人考試成績表

澳門市政廳佈告 關於招考填補技術顧問一缺唯一

應考人考試成績表

澳門市政廳佈告 關於招考填補技術輔導主任一缺

准考人臨時名單

澳門市政廳佈告 關於一街道命名事宜

### 法律文告及其他

Tradução feita por *Jaime Tchang, aliás Jaime Chang*, intérprete-tradutor principal, interino

## GOVERNO DE MACAU

Decreto-Lei n.º 79/88/M

de 22 de Agosto

Em virtude de novos alinhamentos e rede viária fixados para o Largo do Pagode da Barra, torna-se necessário proceder à desafecção do domínio público e subsequente integração no domínio privado do Território, como terreno vago, de uma parcela de terreno com a área de 807 m<sup>2</sup>, onde se pretende vir a construir o novo Museu Marítimo.

Nestes termos;

Ouvido o Conselho Consultivo;

O Governador de Macau decreta, nos termos do n.º 1 do artigo 13.º do Estatuto Orgânico de Macau, promulgado pela

Lei Constitucional n.º 1/76, de 17 de Fevereiro, para valer como lei no território de Macau, o seguinte:


Artigo 1.º É desafectado do domínio público, ao abrigo do disposto no artigo 4.º da Lei n.º 6/80/M, de 5 de Julho, e integrado no domínio privado do Território, como terreno vago, o terreno com a área de 807 m<sup>2</sup>, assinalado na planta DTC/1 390-C/87, com a letra «A», emitida pela Direcção dos Serviços de Cartografia e Cadastro, anexa a este diploma e que dele faz parte integrante.

Art. 2.º A parcela de terreno referida no artigo anterior será cedida ao novo Museu Marítimo, nos termos que vierem a ser determinados.

Aprovado em 16 de Agosto de 1988.

Publique-se.

O Governador, *Carlos Montez Melancia*.

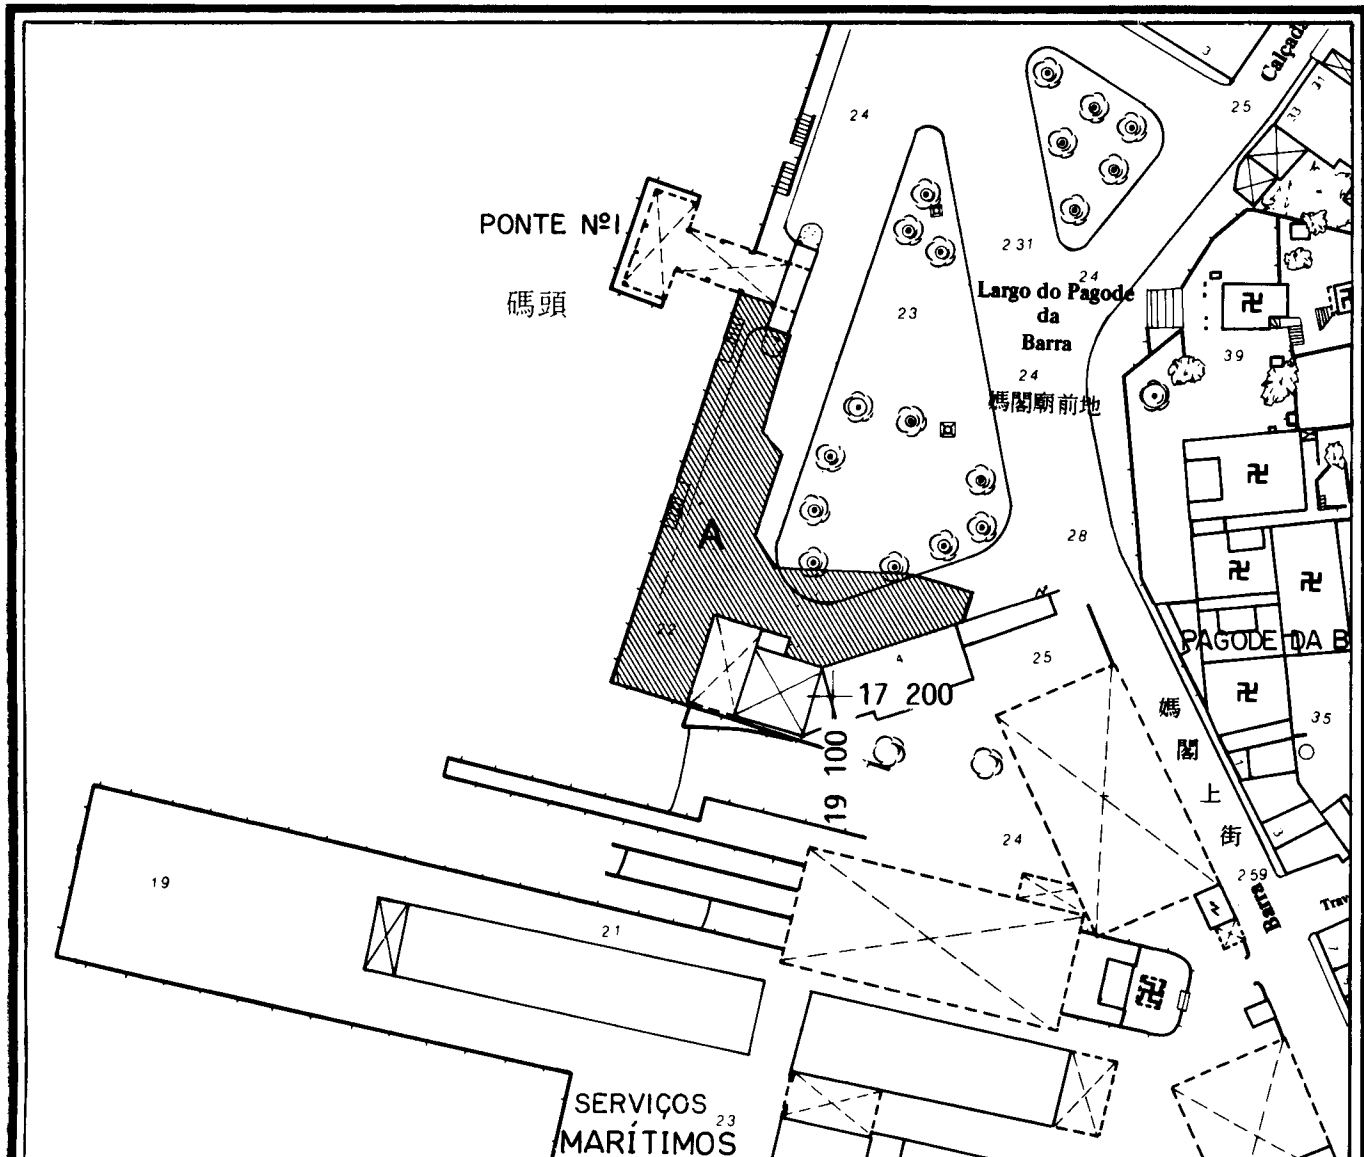


LARGO DO PAGODE DA BARRA

ÁREA "A" = 807 m<sup>2</sup>

DIRECÇÃO DOS SERVIÇOS DE CARTOGRAFIA E CADASTRO

地圖繪製暨地籍司

ESCALA 1:1000

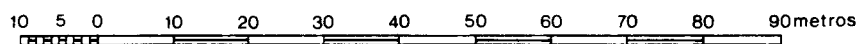

A EQUIDISTÂNCIA DAS CURVAS E DE 1 METRO  
Datum Vertical NIVEL MEDIO DO MAR (MSL)