


附件  
ANEXO

(第二款所指者)  
(a que se refere o n.º 2)

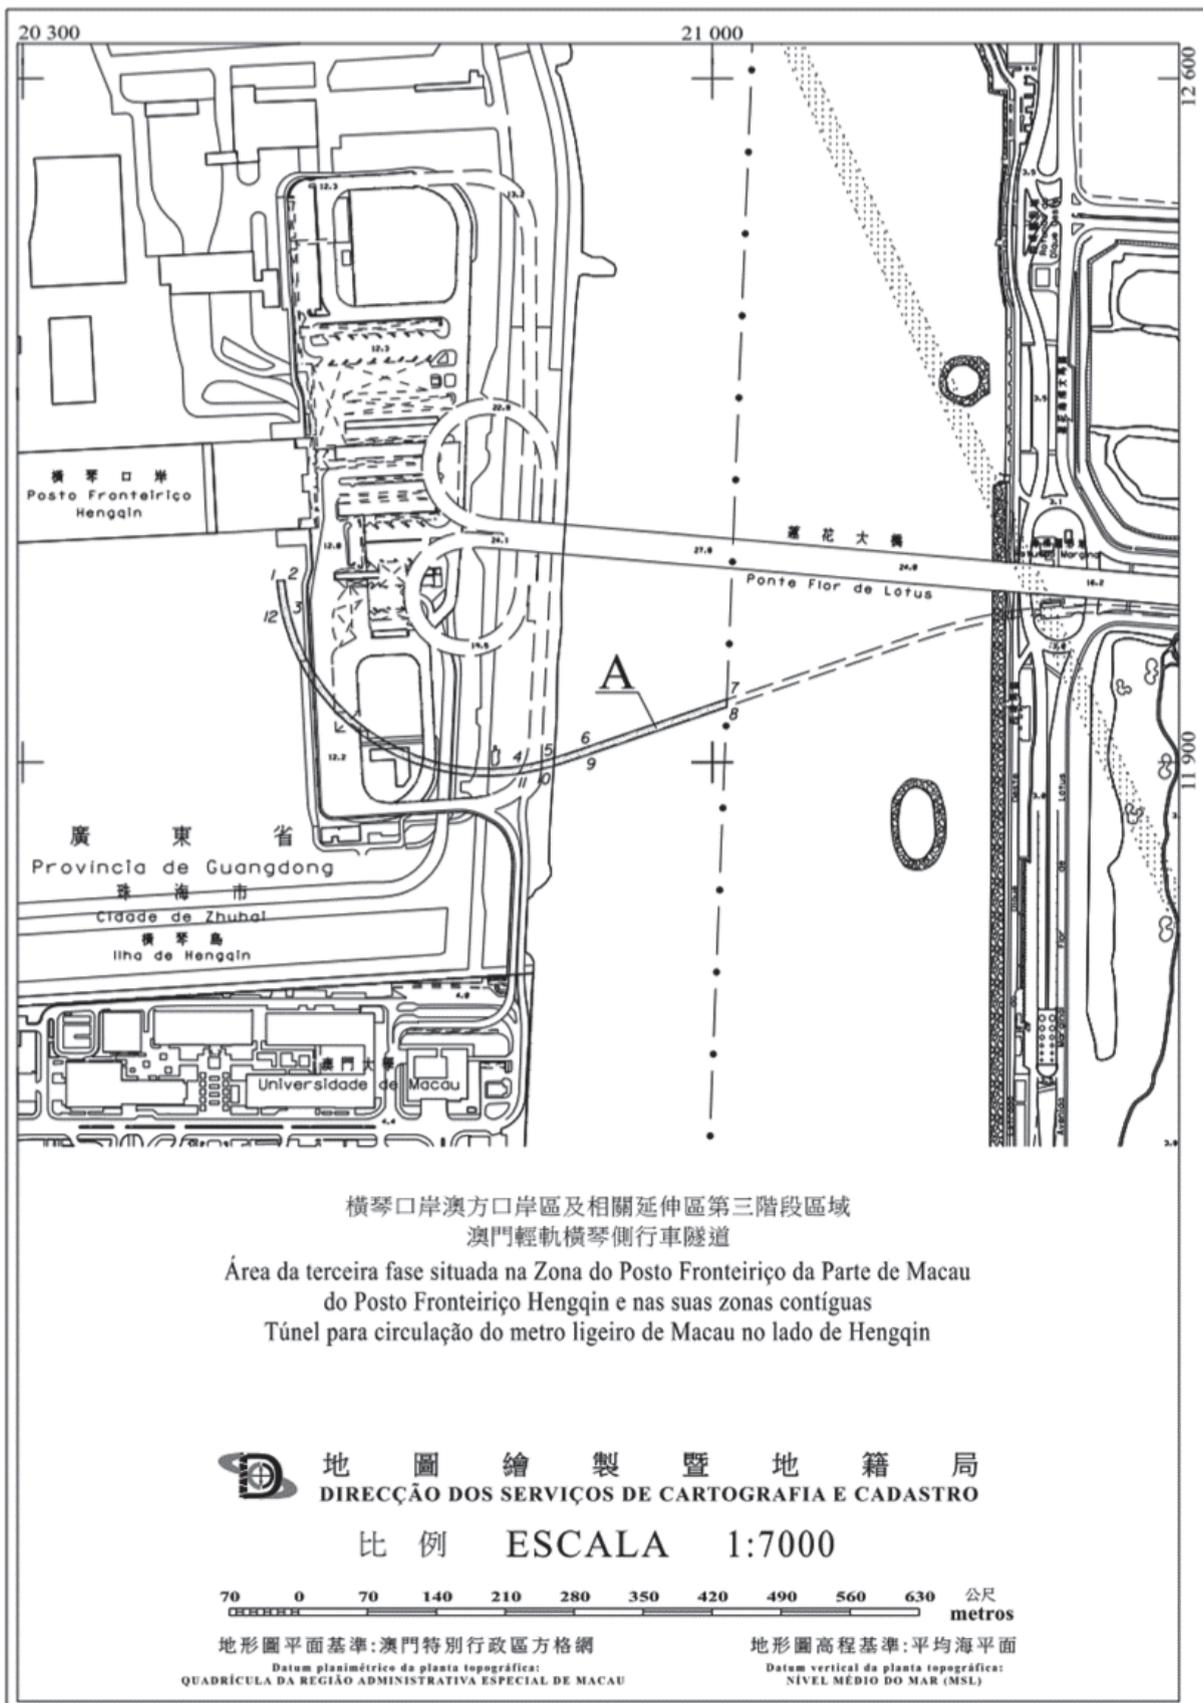


圖一 澳門輕軌橫琴側行車隧道  
Mapa 1 Túnel para circulação do metro ligeiro de Macau no lado de Hengqin

界址點坐標系統：2000國家大地坐標系（38度帶）  
Sistema de coordenadas da demarcação dos limites:  
Sistema Nacional de Coordenadas Geodésicas 2000 (Zona 38)

N°	X (m)	Y (m)
1	2 449 342.693	453 045.438
2	2 449 343.075	453 053.136
3	2 449 311.869	453 057.847
4	2 449 152.514	453 292.448
5	2 449 158.258	453 318.284
6	2 449 171.267	453 359.101
7	2 449 220.035	453 501.689
8	2 449 211.778	453 501.341
9	2 449 163.982	453 361.593
10	2 449 150.179	453 317.892
11	2 449 144.917	453 293.705
12	2 449 310.238	453 050.322



地 圖 繪 製 暨 地 籍 局  
DIRECÇÃO DOS SERVIÇOS DE CARTOGRAFIA E CADASTRO

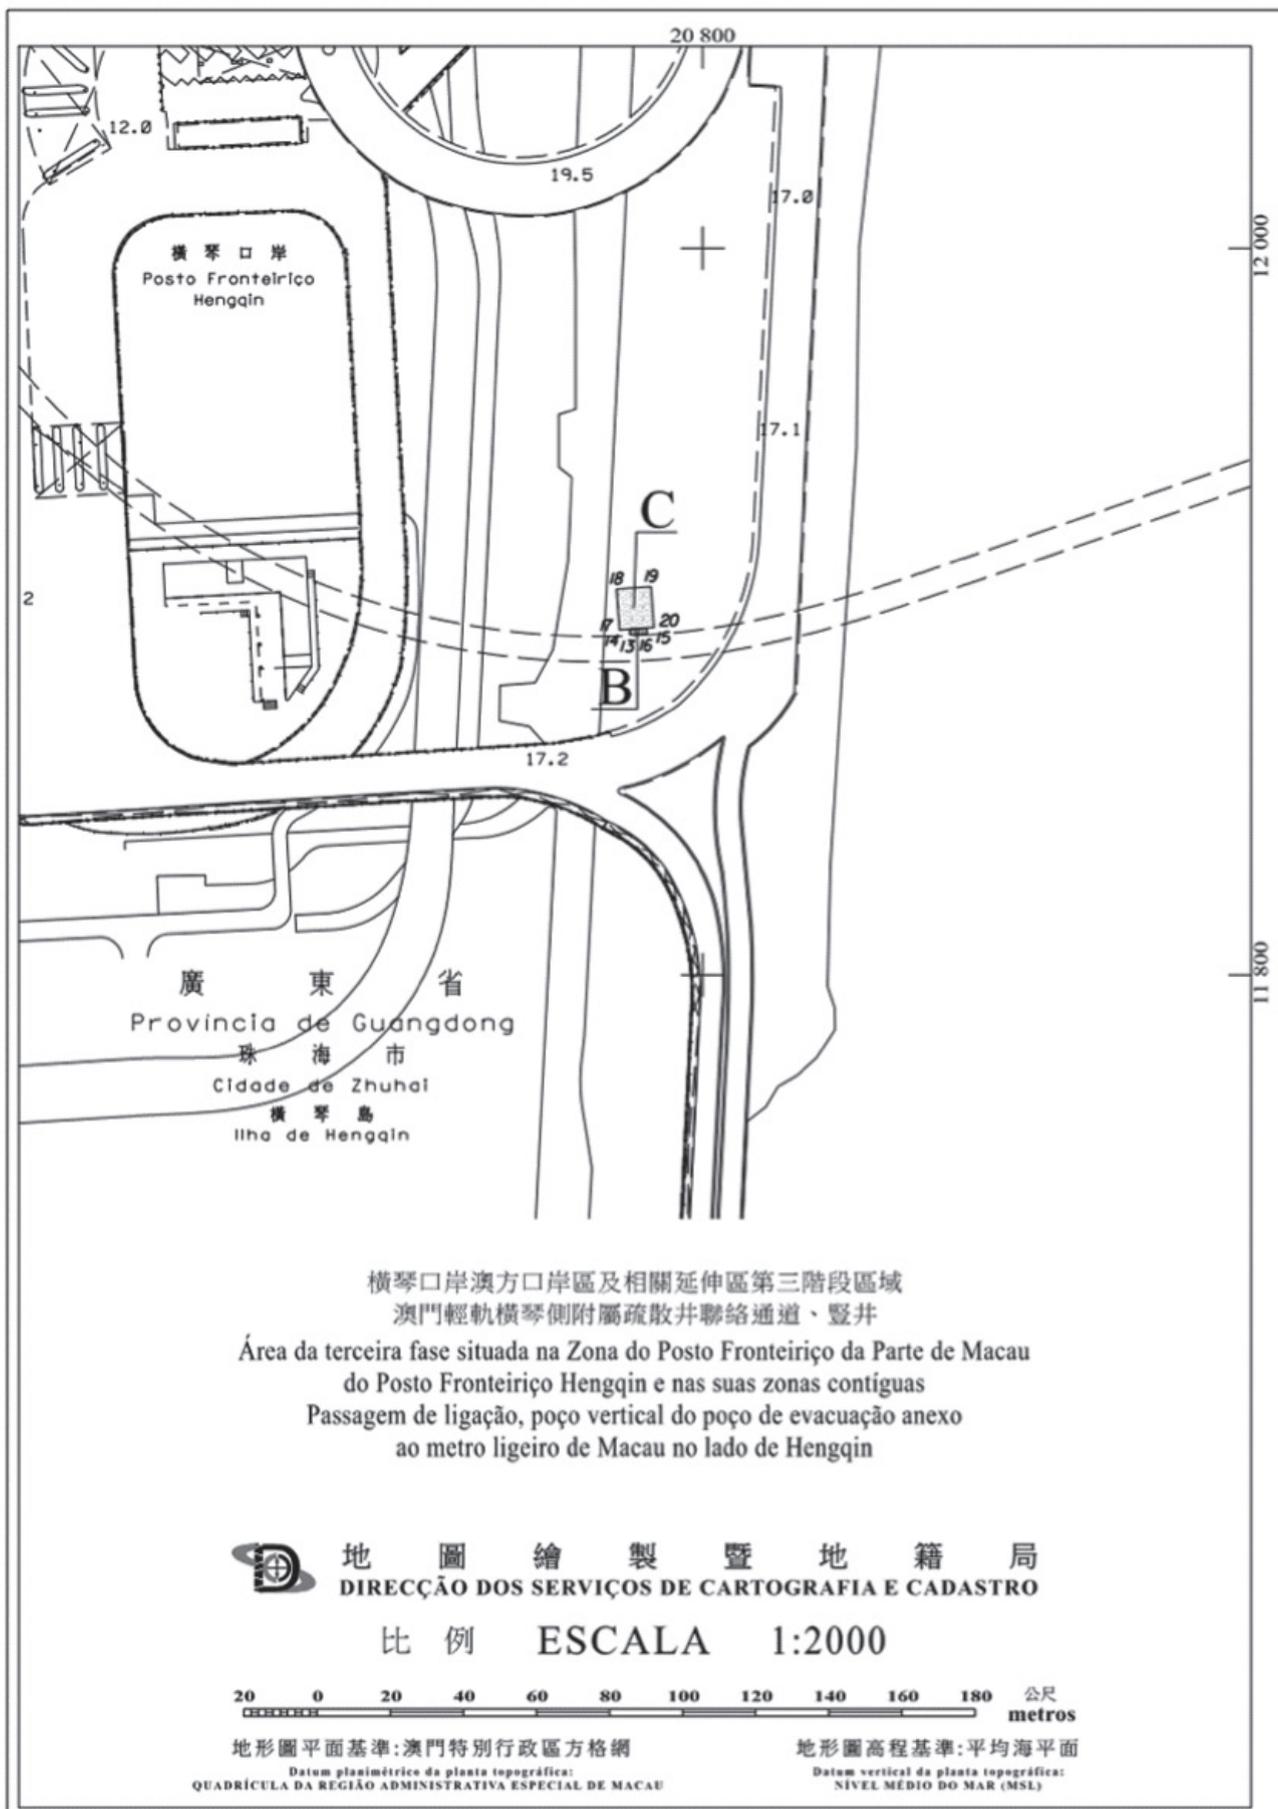


圖二 澳門輕軌橫琴側附屬疏散井聯絡通道、豎井  
Mapa 2 Passagem de ligação, poço vertical do poço de evacuação anexo  
ao metro ligeiro de Macau no lado de Hengqin

界址點坐標系統：2000國家大地坐標系（38度帶）  
Sistema de coordenadas da demarcação dos limites:  
Sistema Nacional de Coordenadas Geodésicas 2000 (Zona 38)

N°	X (m)	Y (m)
13	2 449 149.931	453 266.705
14	2 449 151.443	453 266.598
15	2 449 151.766	453 271.187
16	2 449 150.153	453 271.301
17	2 449 151.249	453 263.855
18	2 449 162.422	453 263.067
19	2 449 163.090	453 272.544
20	2 449 151.918	453 273.331



地 圖 繪 製 暨 地 籍 局  
DIRECÇÃO DOS SERVIÇOS DE CARTOGRAFIA E CADASTRO

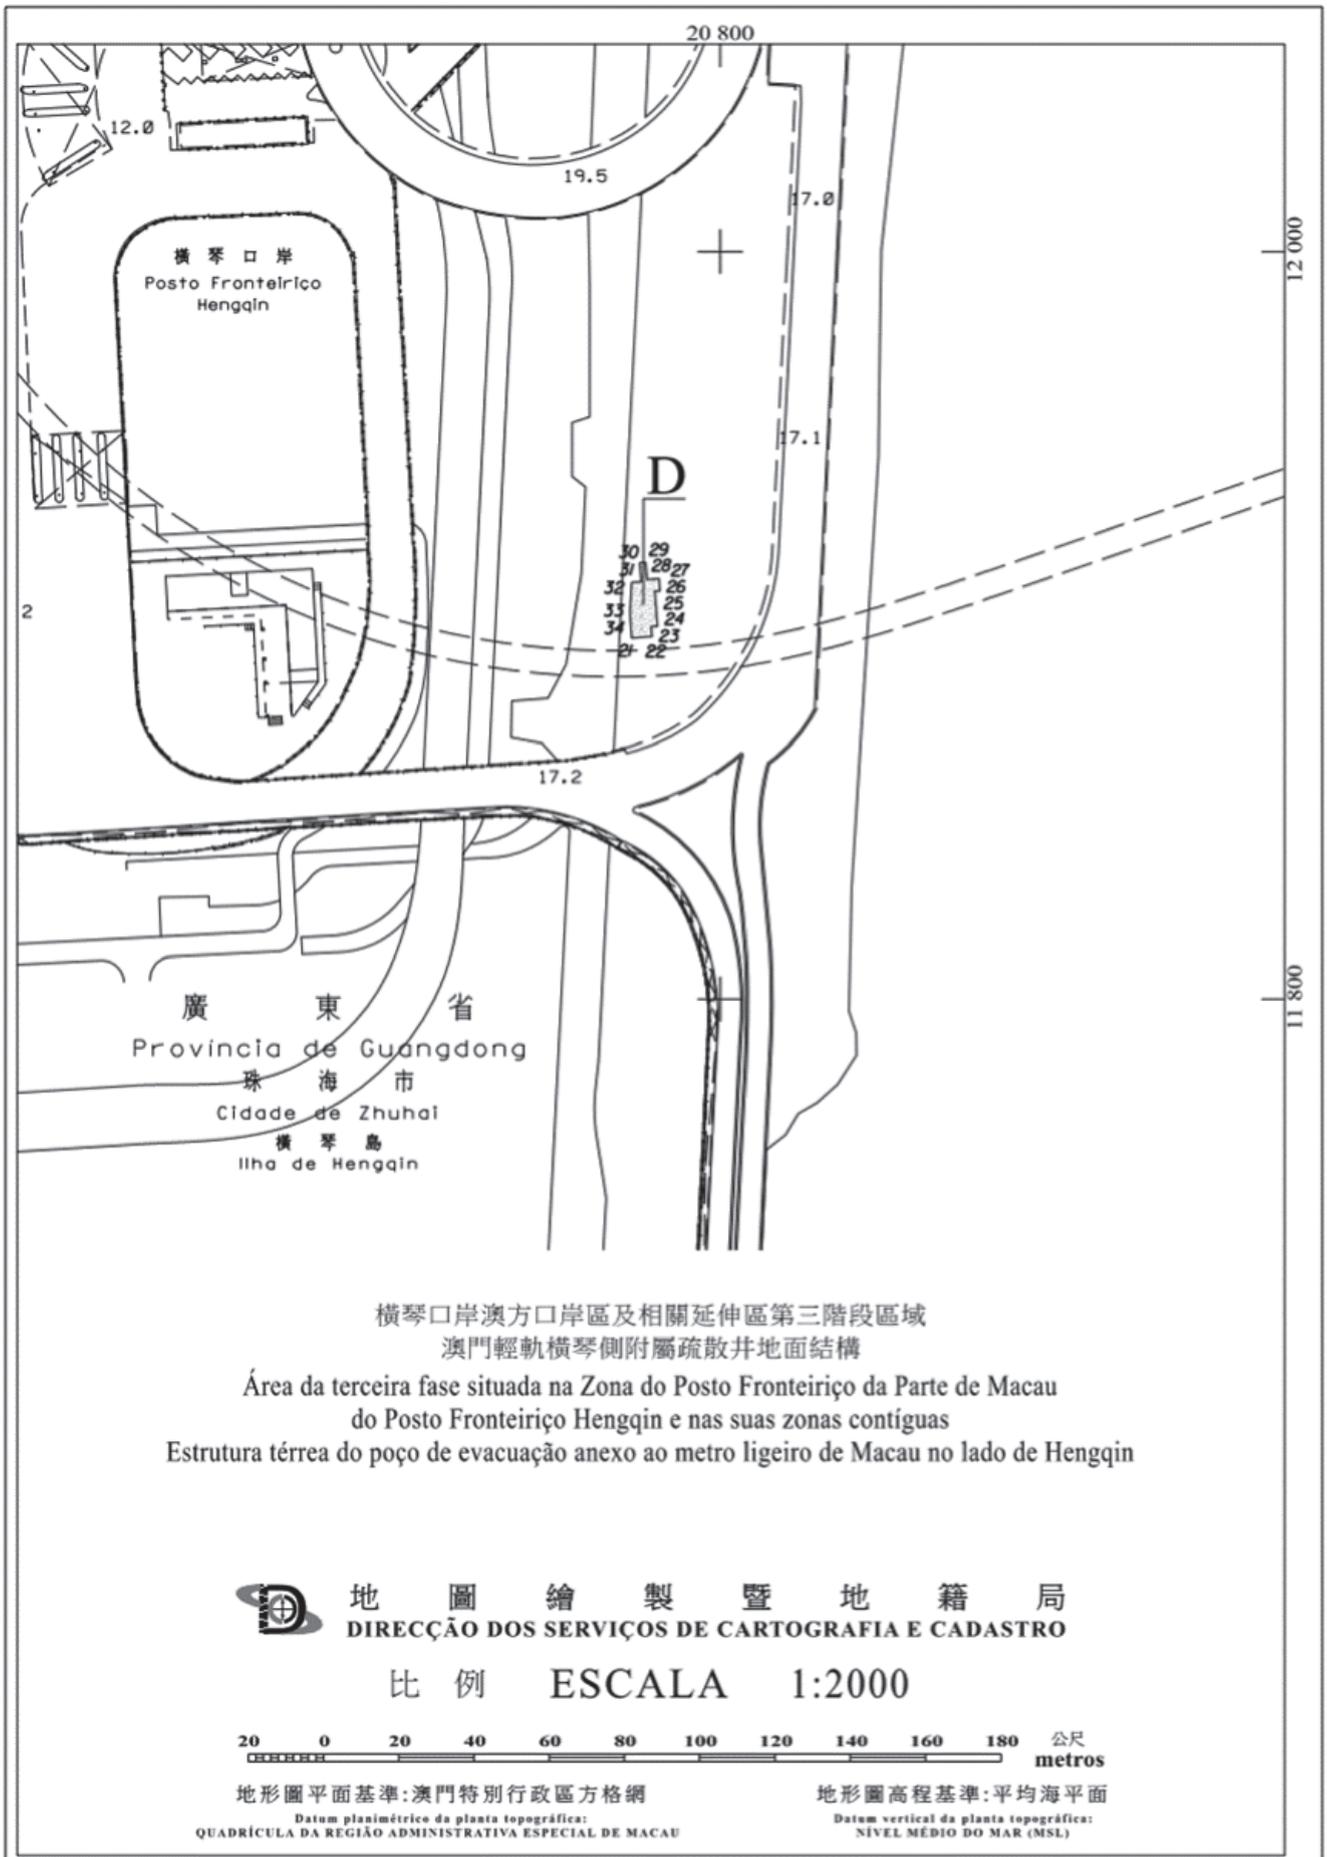

橫琴口岸澳方口岸區及相關延伸區第三階段區域  
 澳門輕軌橫琴側附屬疏散井地面結構  
 Área da terceira fase situada na Zona do Posto Fronteiriço da Parte de Macau  
 do Posto Fronteiriço Hengqin e nas suas zonas contíguas  
 Estrutura térrea do poço de evacuação anexo ao metro ligeiro de Macau no lado de Hengqin



地圖繪製暨地籍局  
 DIRECÇÃO DOS SERVIÇOS DE CARTOGRAFIA E CADASTRO

比例 ESCALA 1:2000



地形圖平面基準:澳門特別行政區方格網  
 Datum planimétrico da planta topográfica:  
 QUADRÍCULA DA REGIÃO ADMINISTRATIVA ESPECIAL DE MACAU

地形圖高程基準:平均海平面  
 Datum vertical da planta topográfica:  
 NÍVEL MÉDIO DO MAR (MSL)


圖三 澳門輕軌橫琴側附屬疏散井地面結構  
Mapa 3 Estrutura térrea do poço de evacuação anexo  
ao metro ligeiro de Macau no lado de Hengqin

界址點坐標系統：2000國家大地坐標系（38度帶）  
Sistema de coordenadas da demarcação dos limites:  
Sistema Nacional de Coordenadas Geodésicas 2000 (Zona 38)

N°	X (m)	Y (m)
21	2 449 152.807	453 263.152
22	2 449 153.186	453 268.525
23	2 449 155.780	453 268.356
24	2 449 155.900	453 270.052
25	2 449 165.277	453 269.391
26	2 449 165.368	453 270.687
27	2 449 168.660	453 270.455
28	2 449 168.435	453 267.263
29	2 449 173.049	453 266.938
30	2 449 172.936	453 265.342
31	2 449 167.874	453 265.699
32	2 449 167.696	453 263.174
33	2 449 160.116	453 262.790
34	2 449 157.696	453 262.823




地 圖 繪 製 暨 地 籍 局  
DIRECÇÃO DOS SERVIÇOS DE CARTOGRAFIA E CADASTRO

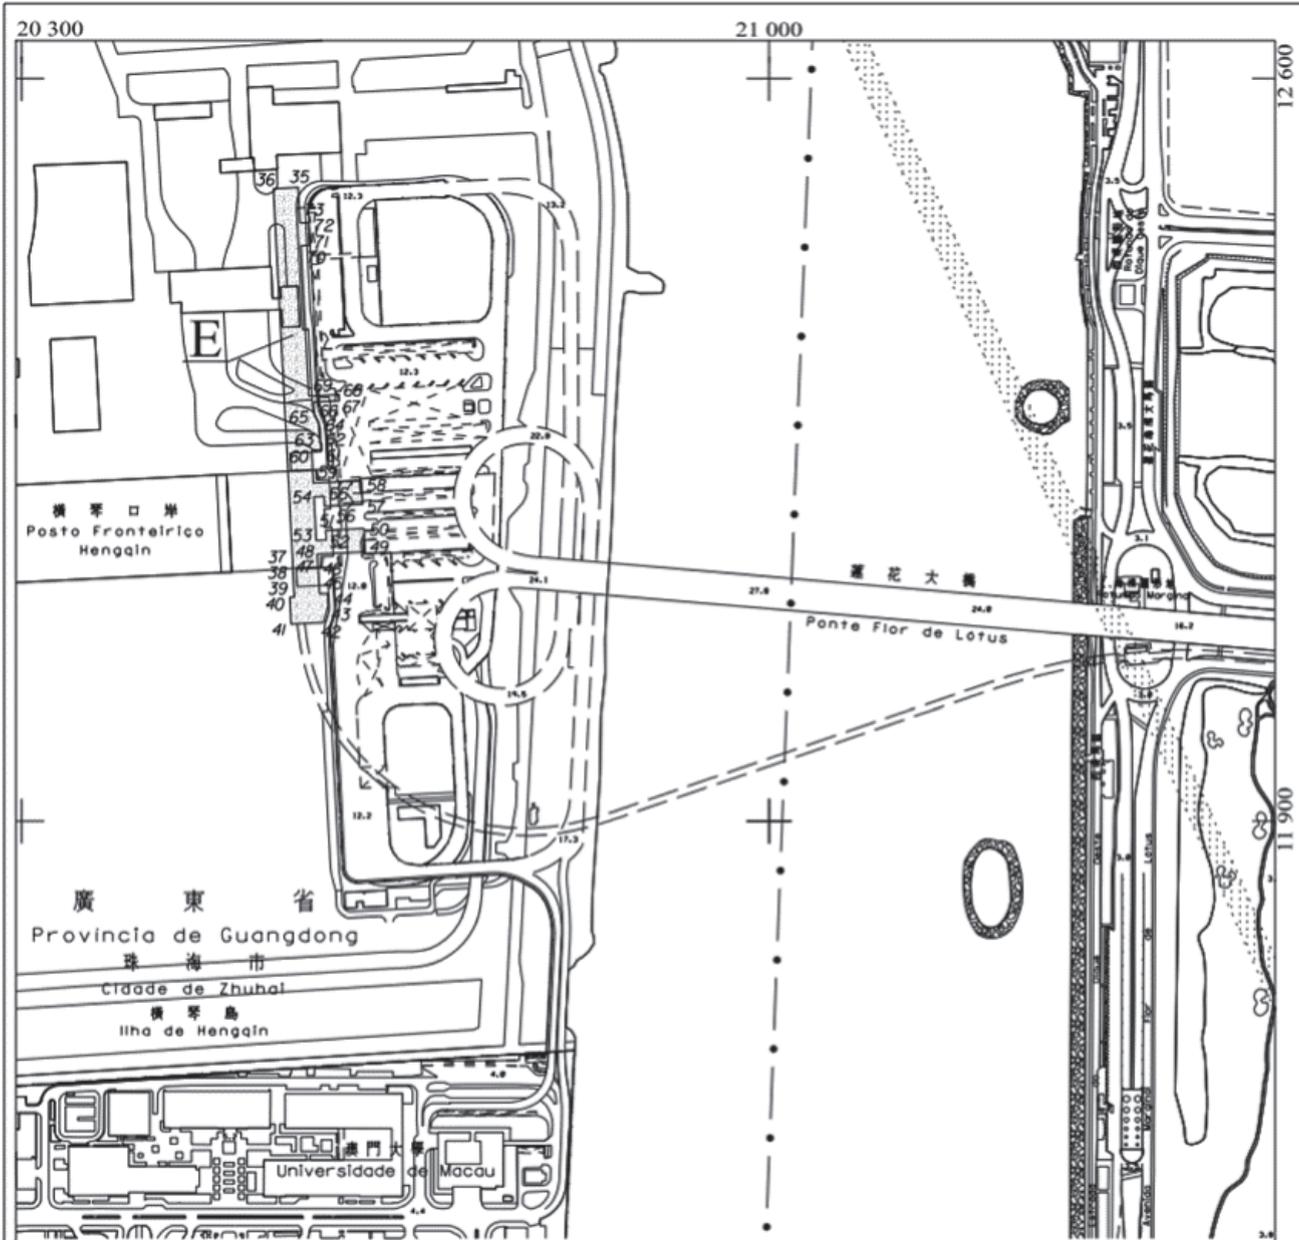

橫琴口岸澳方口岸區及相關延伸區第三階段區域  
 澳門輕軌橫琴側HE2站站廳層（地下1層）  
 Área da terceira fase situada na Zona do Posto Fronteiriço da Parte de Macau  
 do Posto Fronteiriço Hengqin e nas suas zonas contíguas  
 Piso do átrio da Estação HE2 do metro ligeiro de Macau no lado de Hengqin (1.º piso subterrâneo)

 地圖繪製暨地籍局  
 DIRECÇÃO DOS SERVIÇOS DE CARTOGRAFIA E CADASTRO

比例 ESCALA 1:7000

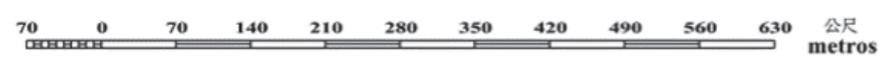

地形圖平面基準:澳門特別行政區方格網  
 Datum planimétrico da planta topográfica:  
 QUADRÍCULA DA REGIÃO ADMINISTRATIVA ESPECIAL DE MACAU

地形圖高程基準:平均海平面  
 Datum vertical da planta topográfica:  
 NÍVEL MÉDIO DO MAR (MSL)


圖四 澳門輕軌橫琴側HE2站站廳層（地下1層）  
 Mapa 4 Piso do átrio da Estação HE2 do metro ligeiro de Macau  
 no lado de Hengqin (1.º piso subterrâneo)

界址點坐標系統：2000國家大地坐標系（38度帶）  
 Sistema de coordenadas da demarcação dos limites:  
 Sistema Nacional de Coordenadas Geodésicas 2000 (Zona 38)

N°	X (m)	Y (m)	N°	X (m)	Y (m)
35	2 449 754.297	453 047.830	55	2 449 462.706	453 071.174
36	2 449 753.188	453 024.710	56	2 449 453.722	453 071.605
37	2 449 401.444	453 041.573	57	2 449 455.434	453 107.337
38	2 449 395.574	453 041.754	58	2 449 477.505	453 106.279
39	2 449 368.011	453 043.075	59	2 449 475.344	453 061.202
40	2 449 367.802	453 038.730	60	2 449 506.472	453 059.710
41	2 449 342.431	453 039.946	61	2 449 506.931	453 069.299
42	2 449 343.891	453 070.406	62	2 449 512.825	453 069.017
43	2 449 359.999	453 074.841	63	2 449 512.753	453 067.519
44	2 449 371.210	453 074.304	64	2 449 532.954	453 066.550
45	2 449 370.841	453 066.612	65	2 449 539.515	453 062.331
46	2 449 396.713	453 065.372	66	2 449 551.783	453 061.743
47	2 449 402.551	453 064.692	67	2 449 552.934	453 085.756
48	2 449 408.318	453 064.415	68	2 449 558.827	453 085.473
49	2 449 410.479	453 109.493	69	2 449 557.475	453 057.265
50	2 449 432.554	453 108.421	70	2 449 699.258	453 050.468
51	2 449 430.820	453 072.703	71	2 449 699.645	453 058.556
52	2 449 421.831	453 073.134	72	2 449 721.221	453 057.522
53	2 449 421.383	453 063.789	73	2 449 720.834	453 049.434
54	2 449 462.258	453 061.830			



地 圖 繪 製 暨 地 籍 局  
 DIRECÇÃO DOS SERVIÇOS DE CARTOGRAFIA E CADASTRO

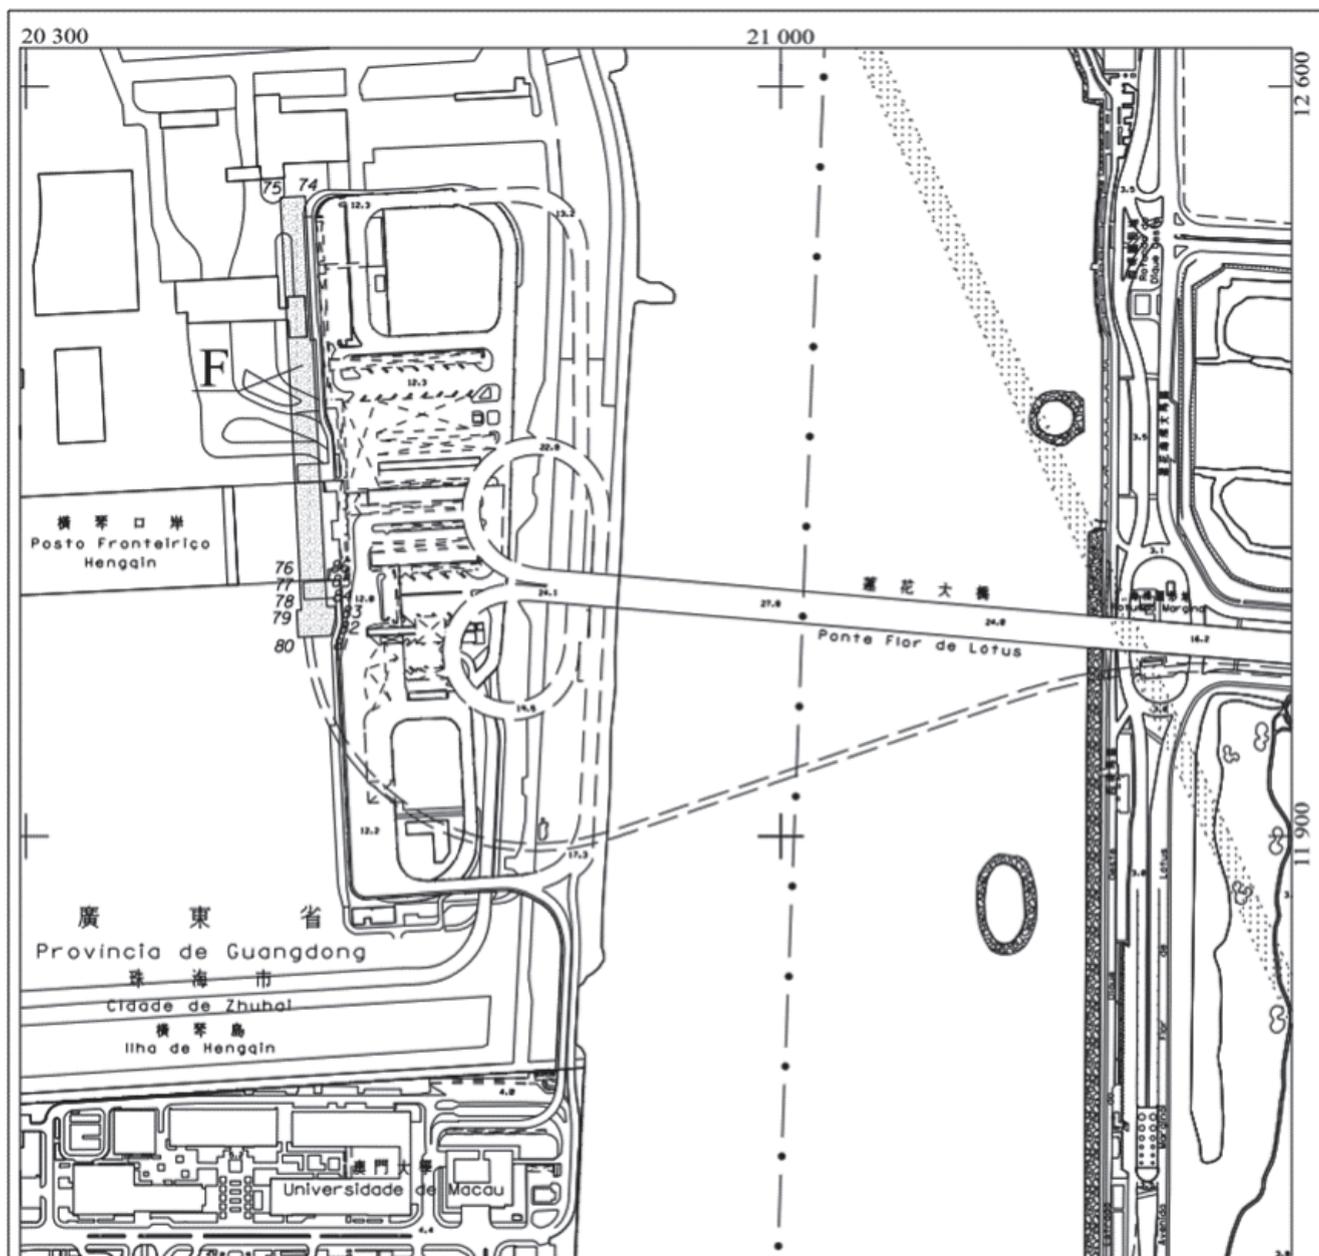

橫琴口岸澳方口岸區及相關延伸區第三階段區域  
 澳門輕軌橫琴側HE2站月台層（地下2層）

Área da terceira fase situada na Zona do Posto Fronteiriço da Parte de Macau  
 do Posto Fronteiriço Hengqin e nas suas zonas contíguas  
 Piso do cais de embarque da Estação HE2 do metro ligeiro de Macau  
 no lado de Hengqin (2.º piso subterrâneo)



地圖繪製暨地籍局  
 DIRECÇÃO DOS SERVIÇOS DE CARTOGRAFIA E CADASTRO

比例 ESCALA 1:7000



地形圖平面基準:澳門特別行政區方格網

Datum planimétrico da planta topográfica:  
 QUADRÍCULA DA REGIÃO ADMINISTRATIVA ESPECIAL DE MACAU

地形圖高程基準:平均海平面

Datum vertical da planta topográfica:  
 NÍVEL MÉDIO DO MAR (MSL)


圖五 澳門輕軌橫琴側HE2站月台層（地下2層）  
Mapa 5 Piso do cais de embarque da Estação HE2 do metro ligeiro de Macau  
no lado de Hengqin (2.º piso subterrâneo)

界址點坐標系統：2000國家大地坐標系（38度帶）  
Sistema de coordenadas da demarcação dos limites:  
Sistema Nacional de Coordenadas Geodésicas 2000 (Zona 38)

N°	X (m)	Y (m)
74	2 449 754.297	453 047.830
75	2 449 753.188	453 024.710
76	2 449 401.444	453 041.573
77	2 449 395.574	453 041.754
78	2 449 368.011	453 043.075
79	2 449 367.802	453 038.730
80	2 449 342.431	453 039.946
81	2 449 343.891	453 070.406
82	2 449 359.999	453 074.841
83	2 449 371.210	453 074.304
84	2 449 370.841	453 066.612
85	2 449 396.713	453 065.372
86	2 449 402.551	453 064.692



地 圖 繪 製 暨 地 籍 局  
DIRECÇÃO DOS SERVIÇOS DE CARTOGRAFIA E CADASTRO

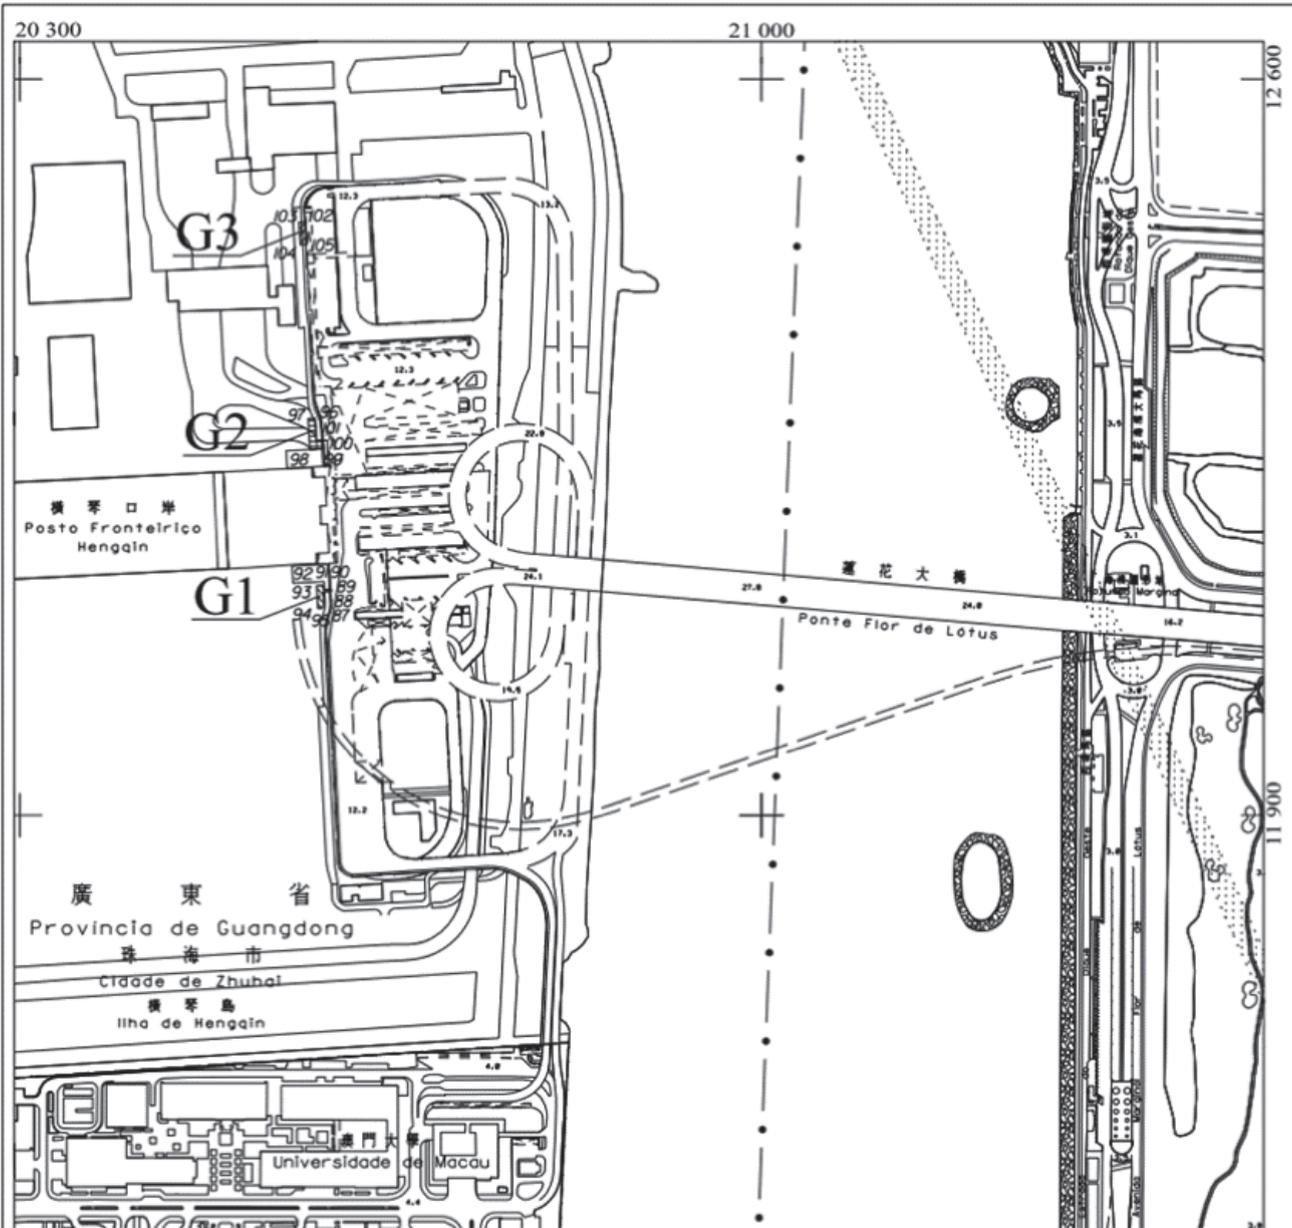

橫琴口岸澳方口岸區及相關延伸區第三階段區域  
 澳門輕軌橫琴側HE2站地面層三個通風井

Área da terceira fase situada na Zona do Posto Fronteiriço da Parte de Macau  
 do Posto Fronteiriço Hengqin e nas suas zonas contíguas  
 Três poços para ventilação no pavimento térreo da Estação HE2  
 do metro ligeiro de Macau no lado de Hengqin



地圖繪製暨地籍局  
 DIRECÇÃO DOS SERVIÇOS DE CARTOGRAFIA E CADASTRO

比例 ESCALA 1:7000



地形圖平面基準:澳門特別行政區方格網

地形圖高程基準:平均海平面

Datum planimétrico da planta topográfica:  
 QUADRÍCULA DA REGIÃO ADMINISTRATIVA ESPECIAL DE MACAU

Datum vertical da planta topográfica:  
 NÍVEL MÉDIO DO MAR (MSL)

圖六 澳門輕軌橫琴側HE2站地面層三個通風井  
 Mapa 6 Três poços para ventilação no pavimento térreo da Estação HE2  
 do metro ligeiro de Macau no lado de Hengqin

界址點坐標系統：2000國家大地坐標系（38度帶）  
 Sistema de coordenadas da demarcação dos limites:  
 Sistema Nacional de Coordenadas Geodésicas 2000 (Zona 38)

N <sup>o</sup>	X (m)	Y (m)
87	2 449 360.010	453 074.741
88	2 449 369.557	453 074.283
89	2 449 369.915	453 081.758
90	2 449 371.963	453 081.660
91	2 449 371.605	453 074.185
92	2 449 375.600	453 073.993
93	2 449 375.313	453 068.000
94	2 449 353.837	453 069.029
95	2 449 354.032	453 073.094
96	2 449 534.348	453 066.884
97	2 449 534.046	453 060.591
98	2 449 504.579	453 062.003
99	2 449 505.198	453 074.920
100	2 449 513.489	453 074.523
101	2 449 513.172	453 067.899
102	2 449 721.388	453 058.913
103	2 449 721.082	453 052.523
104	2 449 699.503	453 053.507
105	2 449 699.812	453 059.947

總面積 “A+B+C+D+E+F+G1+G2+G3” = 27 249 平方米  
 Área total m<sup>2</sup>



地 圖 繪 製 暨 地 籍 局  
 DIRECÇÃO DOS SERVIÇOS DE CARTOGRAFIA E CADASTRO

備註： - “A” 部分為澳門輕軌橫琴側行車隧道；  
“B” 部分為澳門輕軌橫琴側附屬疏散井聯絡通道；  
“C” 部分為澳門輕軌橫琴側附屬疏散井豎井；  
“D” 部分為澳門輕軌橫琴側附屬疏散井地面結構；  
“E” 部分為澳門輕軌橫琴側HE2站站廳層(地下1層)；  
“F” 部分為澳門輕軌橫琴側HE2站月台層(地下2層)；  
“G1”、 “G2” 及 “G3” 部分為澳門輕軌橫琴側HE2站地面層三個通風井。

OBS： - Parte “A” corresponde ao túnel para circulação do metro ligeiro de Macau no lado de Hengqin;  
Parte “B” corresponde à passagem de ligação ao poço de evacuação anexo ao metro ligeiro de Macau no lado de Hengqin;  
Parte “C” corresponde ao poço vertical do poço de evacuação anexo ao metro ligeiro de Macau no lado de Hengqin;  
Parte “D” corresponde à estrutura térrea do poço de evacuação anexo ao metro ligeiro de Macau no lado de Hengqin;  
Parte “E” corresponde ao piso do átrio da Estação HE2 do metro ligeiro de Macau no lado de Hengqin (1.º piso subterrâneo);  
Parte “F” corresponde ao piso do cais de embarque da Estação HE2 do metro ligeiro de Macau no lado de Hengqin (2.º piso subterrâneo);  
Partes “G1”, “G2” e “G3” correspondem aos três poços para ventilação no pavimento térreo da Estação HE2 do metro ligeiro de Macau no lado de Hengqin.



地 圖 繪 製 暨 地 籍 局  
DIRECÇÃO DOS SERVIÇOS DE CARTOGRAFIA E CADASTRO