

文化學會

修正書一件

政府船廠

行政委員會：

批示綱要一件

郵電司

聲明書數件

澳門政府印刷署

批示綱要一件

退休儲金基金會

批示綱要數件

體育總署

聲明書數件

官署文告

經濟事務政務司佈告 關於即發彩票批給之公開競投事宜

行政暨公職司佈告 關於一九八八年度假期表

衛生司佈告 關於全科醫生職程第一職等第一職階准考人臨時名單

衛生司佈告 關於一九八八/八九年度O·M·S·之獎學金之甄選事宜

衛生司佈告 關於招考填補護理職程第二職等第一職階高級護士考試延期舉行事宜

建設計劃協調司佈告 關於招考填補技術職程第一職階二等技術員三缺考試事宜

建設計劃協調司佈告 關於招考填補資訊人員團體第一職階電腦操作見習員兩缺考試事宜

建設計劃協調司佈告 關於招考填補行政人員團體第一職階書記兼打字員一缺考試事宜

司法事務室佈告 關於招考填補領導及督導人員團體科長一缺唯一應考人考試成績表

工務運輸司佈告 關於招考填補行政職程第一職階一等文員一缺考試事宜

地球物理暨氣象台佈告 關於招考填補氣象觀察職程第一職階一等氣象觀察分析員一缺唯一應考人考試成績表

旅遊司佈告 關於招考填補第一職階二等文員兩缺應考人考試成績表

旅遊司佈告 關於招考填補第一職階一等助理技術員三缺准考人確定名單

海事署佈告 關於招考填補行政人員團體第一職階三等文員兩缺准考人確定名單

海事署佈告 關於招考填補行政人員團體第一職階書記兼打字員四缺准考人確定名單

司法警察司佈告 關於考升第一職階一等警員准考人確定名單

司法警察司佈告 關於招考填補助理技術人員團體第一職階一等刑事專家兩缺應考人考試成績表

澳門發行機構佈告 關於一九八七年九月三十日資產負債摘要事宜

法律文告及其他

Tradução feita por António José Lai, intérprete-tradutor principal

GOVERNO DE MACAU

Decreto-Lei n.º 69/87/M

de 16 de Novembro

Em virtude de novo alinhamento fixado para a Rua de Camilo Pessanha, o proprietário do prédio n.º 42, daquela rua, a Sociedade de Fomento Predial Luen Fung, Limitada, requereu a S. Ex.^a o Governador a venda de uma parcela de terreno com a área de 12 m², a fim de ser anexada ao prédio de que é proprietária.

Considerando, todavia, que a parcela de terreno em causa constitui parte integrante de via pública, torna-se necessário proceder à sua prévia desafectação do domínio público e subsequente integração no domínio privado do Território, a fim de poder ser utilizada para construção.

Nestes termos;

Ouvido o Conselho Consultivo;


O Governador de Macau decreta, nos termos do n.º 1 do artigo 13.º do Estatuto Orgânico de Macau, para valer como lei no território de Macau, o seguinte:

Artigo único. É desafectado do domínio público, ao abrigo do disposto no artigo 4.º da Lei n.º 6/80/M, de 5 de Julho, e integrado no domínio privado do Território como terreno vago, o terreno com a área de 12 m², assinalado com a letra B na planta DTC/01/504-A/86, emitida pela Direcção do Serviço de Cartografia e Cadastro, anexa a este diploma e que dele faz parte integrante.

Aprovado em 7 de Novembro de 1987.

Publique-se.

O Governador, *Carlos Montez Melancia*.

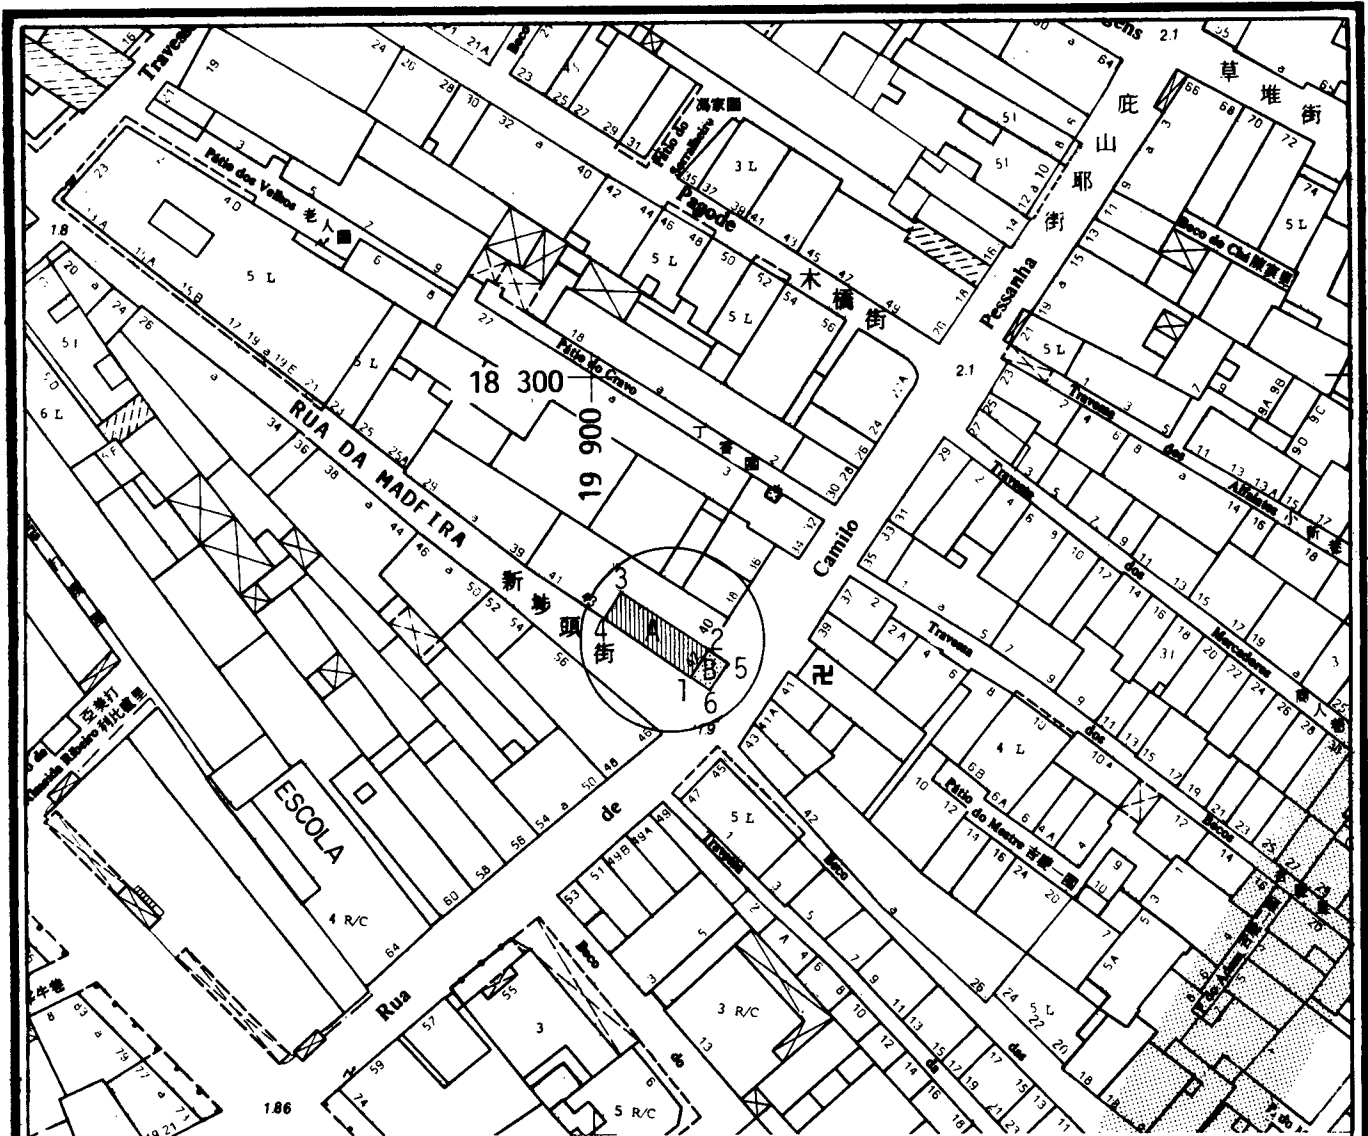

**N.º42 DA RUA DE CAMILO PESSANHA.
(5957, B-23).**

N.º42 da Rua de Camilo Pessanha.

- Parcela A

- Confrontações:

- NE - N.º40 da Rua de Camilo de Pessanha (N.º5956, B-23);
- SE - Parcela B;
- SW - Rua da Madeira;
- NW - N.º43 da Rua da Madeira (5953, B-23).

ÁREA A = 62 m²

ÁREA B = 12 m²

	M	P
1	19 913.2	18 260.0
2	19 915.6	18 263.7
3	19 908.9	18 271.5
4	19 901.5	18 267.8
5	19 917.9	18 262.2
6	19 915.5	18 258.5

- Parcela B


- Confrontações:

- NE e SE - Rua de Camilo Pessanha;
- SW - Rua da Madeira;
- NW - Parcela A.

DIRECÇÃO DO SERVIÇO DE CARTOGRAFIA E CADASTRO

地圖繪製暨地籍署

ESCALA 1:1000

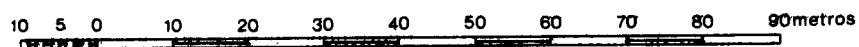

A EQUIDISTÂNCIA DAS CURVAS E DE 1 METRO

Datum Vertical: NIVEL MEDIO DO MAR (MSL)