

## 法律文告及其他

- 土地工務運輸司佈告 關於為公開競投澳門運動場 / 氹仔綜合體育館 D 期：主館構思及興建工程而增加展示物件事宜
- 治安警察廳佈告 關於招考填補無線電裝配區長數  
缺事宜
- 水警稽查隊佈告 關於晉升一等女警准考人確定名單事宜
- 勞工暨就業司佈告 關於招考填補首席助理技術員一缺獨一應考人考試成績表事宜
- 勞工暨就業司佈告 關於招考填補首席行政文員二缺事宜
- 司法警察司佈告 關於公布投考就讀培訓及實習課程以填補二等偵查員二十缺接受心理測驗應考人名單事宜
- 澳門市政廳佈告 關於招考填補專業資訊助理員二缺事宜
- 澳門政府印刷署佈告 關於招考填補三等文員一缺准考人臨時名單事宜
- 澳門政府印刷署佈告 關於招人供應印刷及釘書材料之競投事宜
- 退休基金會佈告 關於澳門市政廳一名已故退休清道夫遺屬申領撫卹金事宜
- 體育總署佈告 關於招考填補首席行政文員二缺准考人臨時名單事宜
- 體育總署佈告 關於轉權予副署長之第一一 / G P / 九二號批示事宜

Tradução feita por *Virginia Carlos Alberto*, intérprete-tradutora principal

## GOVERNO DE MACAU

Decreto-Lei n.º 75/92/M  
de 9 de Novembro

A fixação de novos alinhamentos para a zona da Avenida de Lopo Sarmiento de Carvalho e da Avenida do Dr. Rodrigo Rodrigues aconselha a anexação ao terreno com a área de 254 m<sup>2</sup>, sito no cruzamento das duas vias referidas, de uma parcela de terreno, contígua àquele, com a área de 33 m<sup>2</sup> e sita na indicada Avenida de Lopo Sarmiento de Carvalho.

Considerando, todavia, que a parcela de terreno em causa integra, por natureza, o domínio público, torna-se necessário proceder à respectiva desafectação, com subsequente integração no domínio privado do Território, como terreno vago, a fim de poder ser concedida nos termos legais.

Nestes termos;

Ouvido o Conselho Consultivo;

O Governador decreta, nos termos do n.º 1 do artigo 13.º do Estatuto Orgânico de Macau, para valer como lei no território de Macau, o seguinte:

Artigo único. É desafectada do domínio público, ao abrigo do disposto no artigo 4.º da Lei n.º 6/80/M, de 5 de Julho, e integrada no domínio privado do Território, como terreno vago, a parcela de terreno com a área global de 33 (trinta e três) metros quadrados, assinalada com a letra «C» na planta n.º 693/89, emitida pela Direcção dos Serviços de Cartografia e

Cadastro, em 27 de Março de 1992, anexa a este diploma e que dele faz parte integrante.

Aprovado em 4 de Novembro de 1992.

Publique-se.

O Governador, *Vasco Rocha Vieira*.

法 令 第七五/ 九二/ M號 十一月九日

鑑於在賈羅布大馬路及羅理基博士大馬路一帶定出新準線，有需要將位於上述兩條街道交界處之一幅面積 254 m<sup>2</sup> 之土地，與位於賈羅布大馬路並與該土地連接之另一幅面積 33 m<sup>2</sup> 之地段併合。

鑑於該地段屬公產，故有必要解除其公產性質，並隨即以無主土地歸併為本地區之私產，以便依法批出。

基於此；

經聽取諮詢會意見後；



總督根據《澳門組織章程》第十三條第一款之規定，命令制定在澳門地區具有法律效力之條文如下：

獨一條——根據七月五日第六/ 八〇/ M號法律第四條之規定，解除總面積為 33 (三十三) 平方米之地段之公產性質，且視作無主土地歸併為本地區之私產。該地段在地圖繪製暨地籍司於一九九二年三月二十七日所發出之第六九三/ 八九號地籍圖內以字母“C”標明，而有關地籍圖附於本法規並成為其組成部分。

一九九二年十一月四日通過

命令公佈

總督 韋奇立

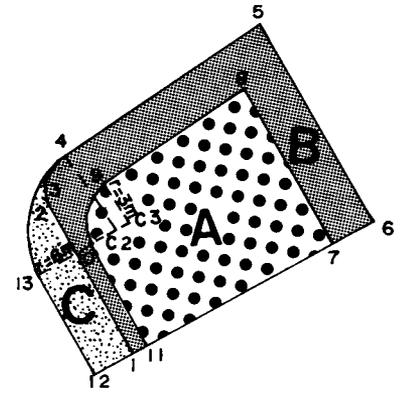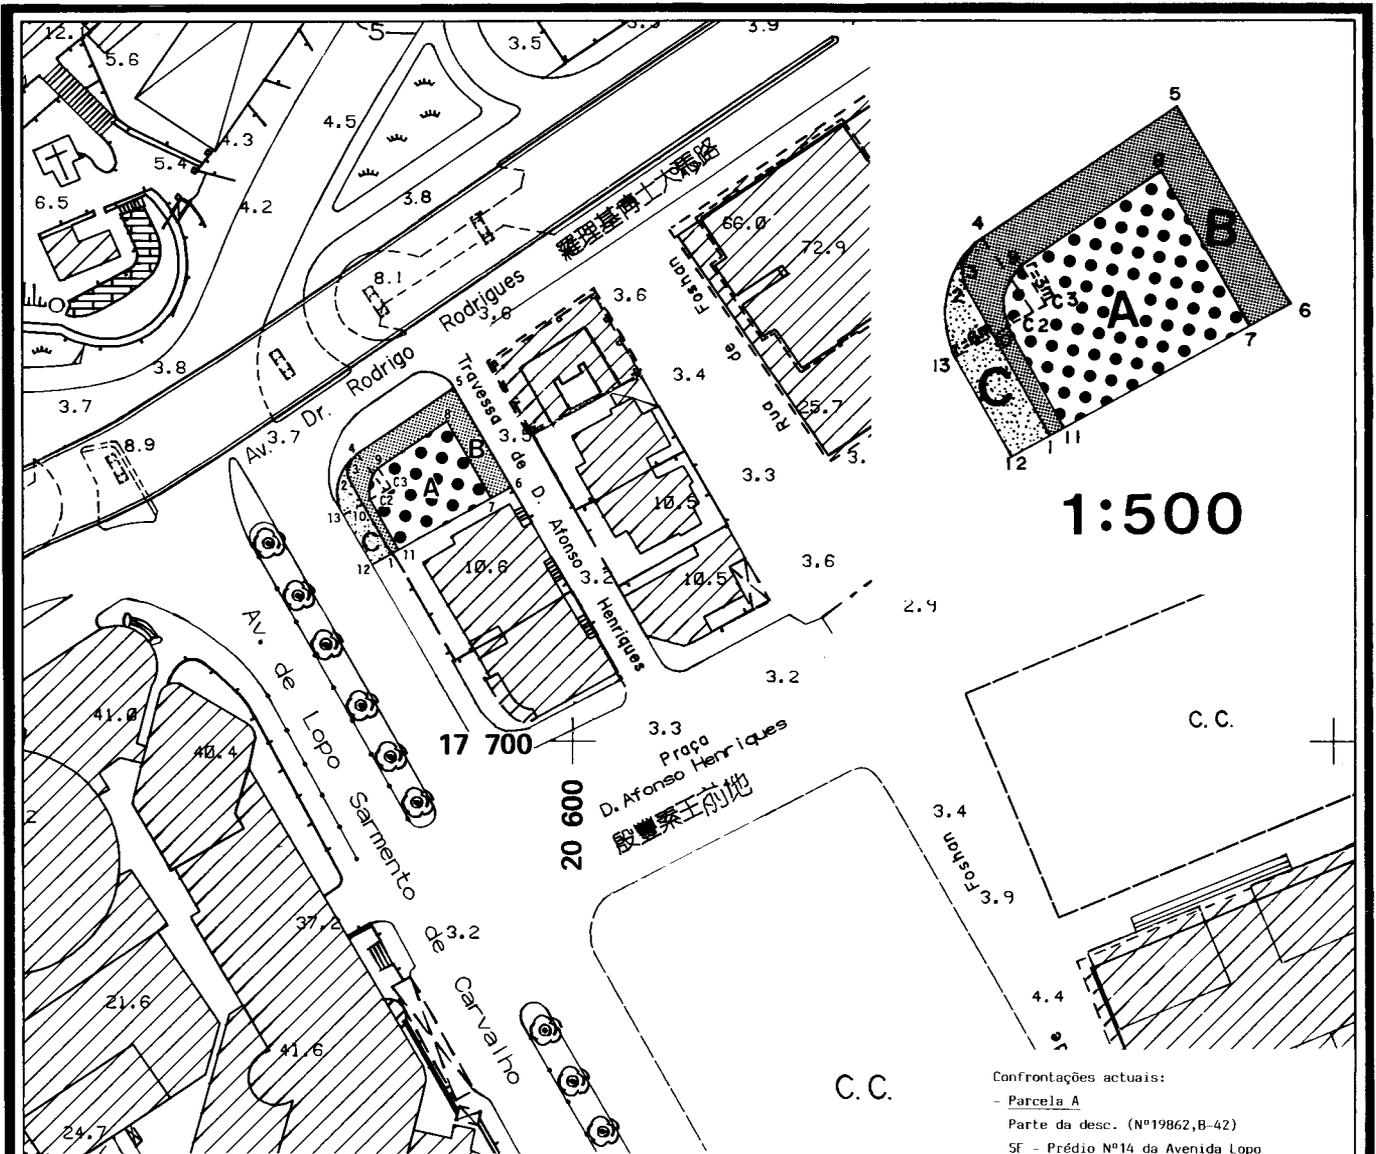

1:500

AVENIDA LOPO SARMENTO DE CARVALHO Nº16  
c/PORTA LATERAL Nº2 PARA A AVENIDA DR.  
RODRIGO RODRIGUES.

	M(m)	P(m)
1	20 576,1	17 725,0
2	20 570,5	17 734,8
3	20 570,5	17 736,2
4	20 571,7	17 738,0
5	20 584,5	17 746,7
6	20 591,8	17 753,7
7	20 589,2	17 752,5
8	20 583,4	17 742,4
9	20 574,2	17 736,1
10	20 573,2	17 732,2
11	20 577,0	17 725,5
12	20 573,5	17 725,6
13	20 569,8	17 730,1
C2	20 575,0	17 733,1
C3	20 575,9	17 733,6

- ÁREA "A" = 152 m<sup>2</sup>
- ÁREA "B" = 101 m<sup>2</sup>
- ÁREA "C" = 33 m<sup>2</sup>

Confrontações actuais:


- Parcela A
  - Parte da desc. (Nº19862,B-42)
  - SF - Prédio Nº14 da Avenida Lopo Sarmiento de Carvalho(Nº19923, B-42);
  - Nos restantes pontos cardeais - Parcela B.
- Parcela B
  - Parte da desc. (Nº19862,B-42)
  - NE - Parcela A e Travessa D. Afonso Henriques;
  - SE - Parcela A e prédio Nº14 da Avenida Lopo Sarmiento de Carvalho (Nº19923,B-42);
  - SW - Parcelas A e C;
  - NW - Parcela C.
- Parcela C
  - Terreno a desafectar do domínio público do território.
  - NE - Parcela B e a Travessa D. Afonso Henriques;
  - SE - Parcela B e Avenida Lopo Sarmiento de Carvalho;
  - SW - Avenida Lopo Sarmiento de Carvalho;
  - NW - Avenida Dr. Rodrigo Rodrigues.

OBS: As parcelas A + B correspondem à totalidade do terreno da desc. Nº19862, B-42.

DIRECÇÃO DOS SERVIÇOS DE CARTOGRAFIA E CADASTRO

地圖繪製暨地籍司

ESCALA 1:1000

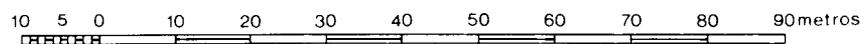

A EQUIDISTÂNCIA DAS CURVAS E DE 1 METRO  
Datum Vertical: NIVEL MEDIO DO MAR (MSL)