

## 法律文告及其他

- 衛生 司佈告 關於招考填補兒科醫務主任數缺事宜
- 衛生 司佈告 關於招考填補泌尿科醫務員數缺事宜
- 仁伯爵綜合醫院佈告 關於招考三等文員准考人臨時名單
- 仁伯爵綜合醫院佈告 關於招考填補物理治療院務督導員應考人考試成績表
- 仁伯爵綜合醫院佈告 關於招考填補一等衛生檢查員三缺事宜
- 統計暨普查司佈告 關於招考填補首席高級技術員一缺應考人考試成績表
- 統計暨普查司佈告 關於招考填補一等高級技術員三缺應考人考試成績表
- 身份證明司佈告 關於招考填補一等文員五缺應考人考試成績表
- 海 事 署佈告 關於招考填補三等文員十四缺准考人確定名單
- 治安警察廳佈告 關於更新電話系統競投事宜
- 地圖繪製暨地籍司佈告 關於招考填補三等文員一缺准考人臨時名單
- 澳門市政廳佈告 關於招考填補二等文員一缺唯一應考人考試成績表
- 澳門市政廳佈告 關於招考填補專業實驗配製員一缺事宜
- 退休恤金基金會佈告 仰關係人到領水警稽查隊一已故退休四等警員遺下之遺屬贍養金
- 澳門貨幣暨滙兌監理署佈告 關於一九九一年一月三十一日資產及負債撮要

Tradução feita por *Virginia Carlos Alberto*, intérprete-tradutora de 1.ª classe

## GOVERNO DE MACAU

Decreto-Lei n.º 25/91/M

de 15 de Abril

O adequado aproveitamento urbanístico dos quarteirões 17 e 18 da Zona de Aterros do Porto Exterior, bem como a fixação de novos alinhamentos aconselham a anexação conjunta dos terrenos neles situados, de parte da Travessa de D. Afonso Henriques, compreendida entre os mesmos e, ainda, de uma zona limítrofe que faz parte da projectada Avenida de D. Afonso Henriques.

Considerando, todavia, que a parcela global de terreno em causa integra, por natureza, o domínio público do Território (vias públicas) torna-se necessário proceder à respectiva desafecção com subsequente integração no domínio privado do Território, a fim de poder ser concedida nos termos legais.

Com o objectivo acima referido foi publicado, em 25 de Março de 1991, o Decreto-Lei n.º 22/91/M, em cujo texto e planta anexa, todavia, se verificou uma incorrecção quanto à área e identificação da parcela integrante do domínio público, que, pelas razões expostas se pretende desafectar.

Em face da natureza das correcções a introduzir, opta-se pela publicação de novo texto legal, com expressa revogação do texto legal antes indicado.

Nestes termos;

Ouvido o Conselho Consultivo;

O Encarregado do Governo decreta, nos termos do n.º 1 do artigo 13.º do Estatuto Orgânico de Macau, para valer como lei no território de Macau, o seguinte:


Artigo 1.º É desafectado do domínio público, ao abrigo do disposto no artigo 4.º da Lei n.º 6/80/M, de 5 de Julho, e integrado no domínio privado do Território, como terreno vago, o terreno com a área global de 960 metros quadrados, assinalado com a letra «E» na planta n.º 3 361/90, emitida em 25 de Março de 1991, pela Direcção dos Serviços de Cartografia e Cadastro, anexa a este diploma e que dele faz parte integrante.

Art. 2.º É revogado o Decreto-Lei n.º 22/91/M, de 25 de Março.

Aprovado em 10 de Abril de 1991.

Publique-se.

O Encarregado do Governo, *Francisco Luís Murteira Nabo*.

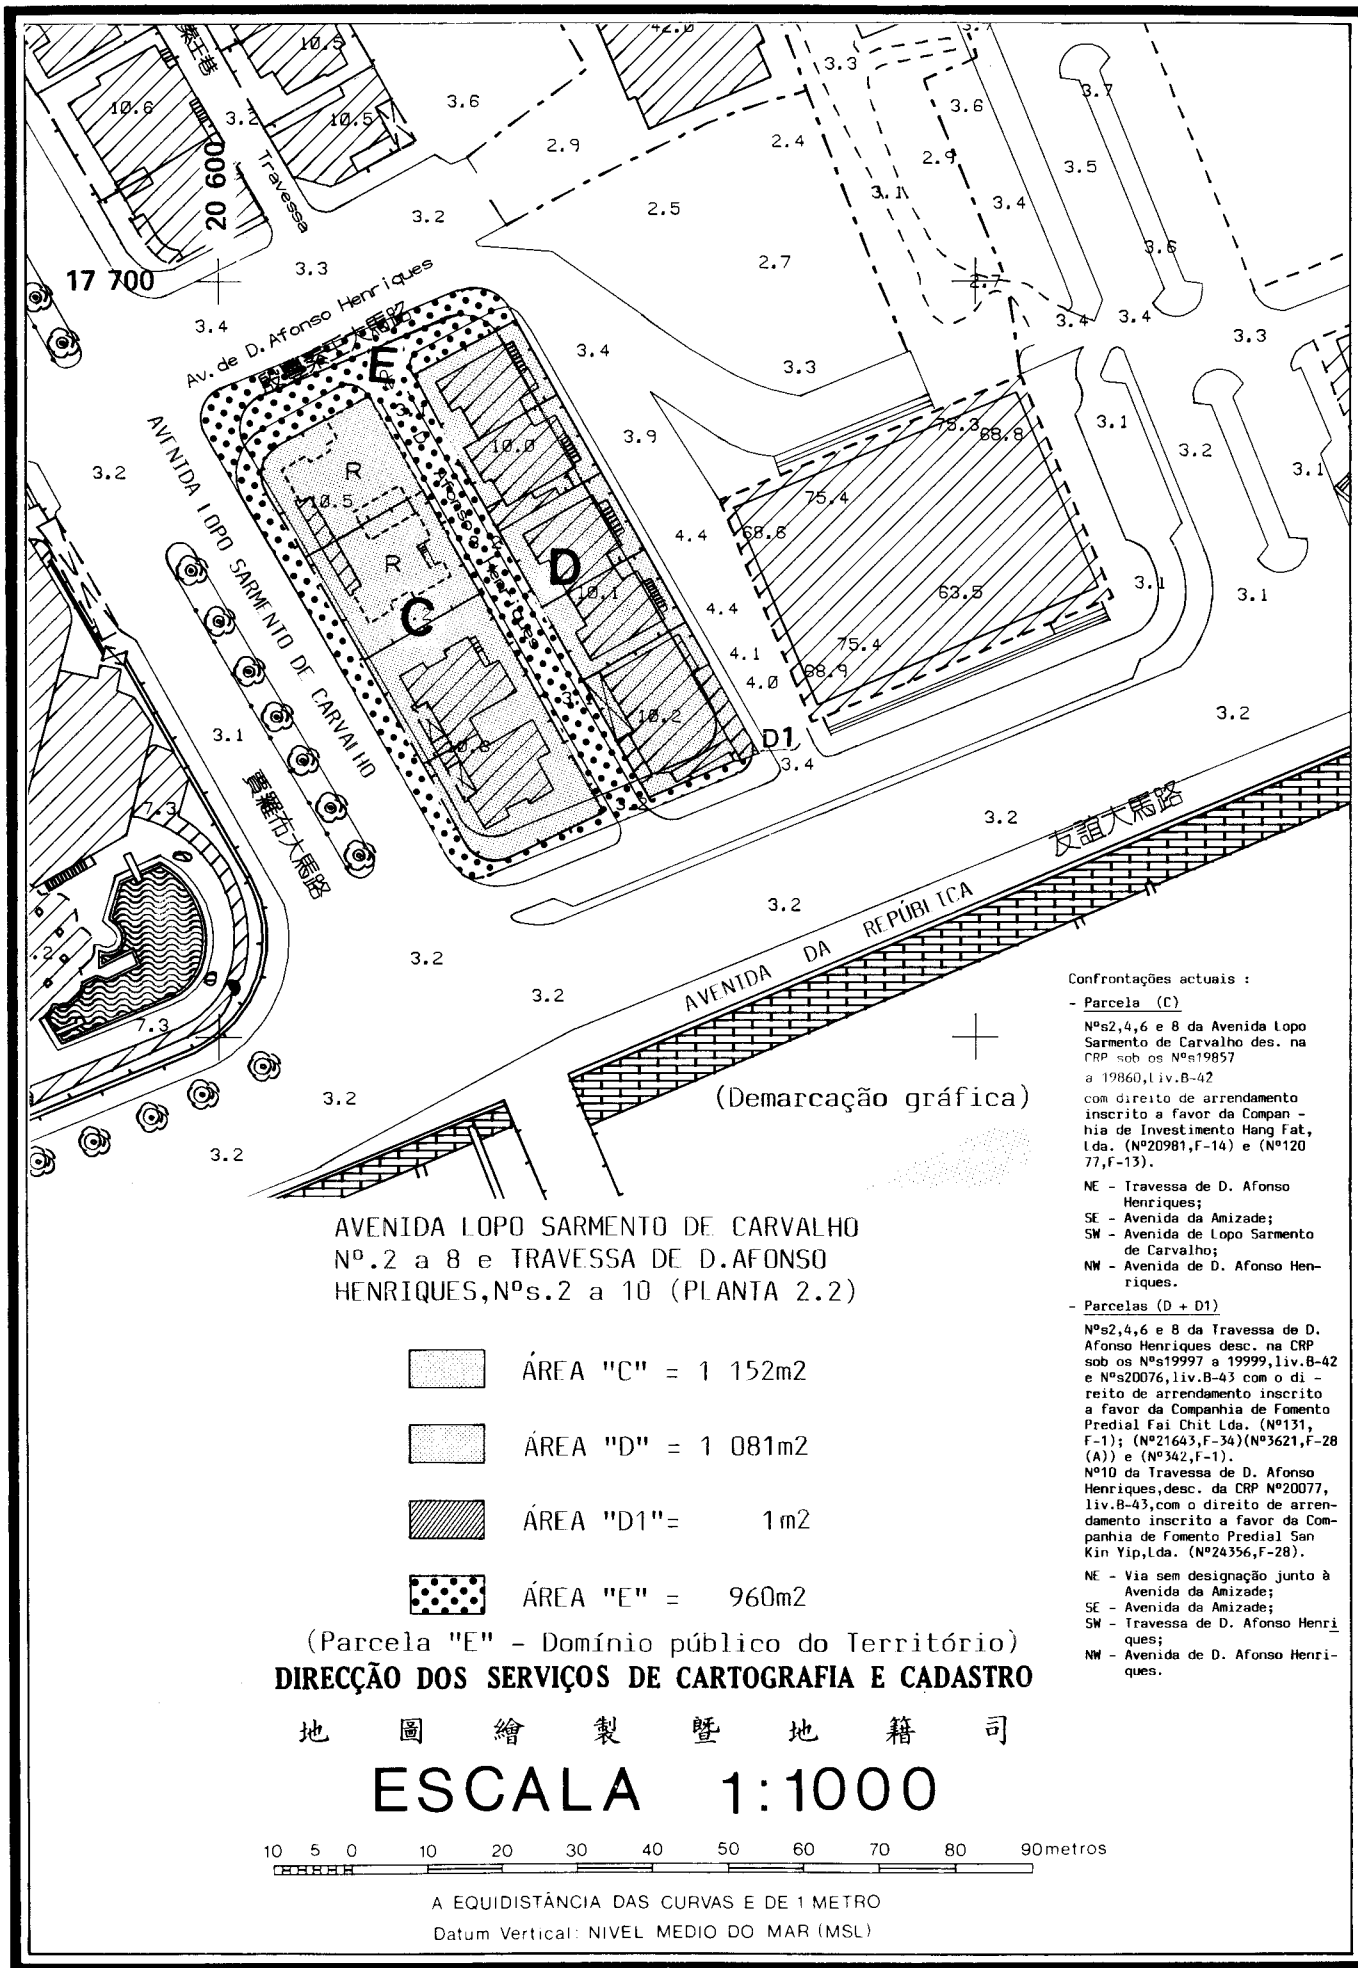

AVENIDA LOPO SARMENTO DE CARVALHO  
 Nº.2 a 8 e TRAVESSA DE D.AFONSO  
 HENRIQUES, Nºs.2 a 10 (PLANTA 2.2)

- ÁREA "C" = 1 152m<sup>2</sup>
- ÁREA "D" = 1 081m<sup>2</sup>
- ÁREA "D1" = 1m<sup>2</sup>
- ÁREA "E" = 960m<sup>2</sup>

(Parcela "E" - Domínio público do Território)  
**DIRECÇÃO DOS SERVIÇOS DE CARTOGRAFIA E CADASTRO**

地圖繪製暨地籍司

**ESCALA 1:1000**



A EQUIDISTÂNCIA DAS CURVAS E DE 1 METRO  
 Datum Vertical: NIVEL MEDIO DO MAR (MSL)

Confrontações actuais :

- Parcela (C)  
 Nºs2,4,6 e 8 da Avenida Lopo Sarmiento de Carvalho des. na CRP sob os Nºs19857 a 19860, liv.B-42 com direito de arrendamento inscrito a favor da Companhia de Investimento Hang Fat, Lda. (Nº20981,F-14) e (Nº12077,F-13).
- NE - Travessa de D. Afonso Henriques;  
 SE - Avenida da Amizade;  
 SW - Avenida de Lopo Sarmiento de Carvalho;  
 NW - Avenida de D. Afonso Henriques.
- Parcelas (D + D1)

- Nºs2,4,6 e 8 da Travessa de D. Afonso Henrique desc. na CRP sob os Nºs19997 a 19999, liv.B-42 e Nºs20076, liv.B-43 com o direito de arrendamento inscrito a favor da Companhia de Fomento Predial Fai Chit Lda. (Nº131, F-1); (Nº21643, F-34) (Nº3621, F-28 (A)) e (Nº342, F-1).
- Nº10 da Travessa de D. Afonso Henriques, desc. da CRP Nº20077, liv.B-43, com o direito de arrendamento inscrito a favor da Companhia de Fomento Predial San Kin Yip, Lda. (Nº24356, F-28).
- NE - Via sem designação junto à Avenida da Amizade;  
 SE - Avenida da Amizade;  
 SW - Travessa de D. Afonso Henriques;  
 NW - Avenida de D. Afonso Henriques.

(Demarcação gráfica)