

Despacho n.º 190/SATOP/96

Respeitante à integração no domínio privado do Território de um lote de terreno com a área de 41 793 m², situado na Avenida de Wai Long no aterro do Pac On, na ilha da Taipa (Processo n.º 6 344.1 da Direcção dos Serviços de Solos, Obras Públicas e Transportes).

Considerando que:


A Central de Incineração, situada na Avenida de Wai Long, na ilha da Taipa, propriedade do Território, foi construída no terreno vago assinalado na planta n.º 533/89, emitida em 6 de Junho de 1996, pela Direcção dos Serviços de Cartografia e Cadastro (DSCC), designado por lote «T» do aterro do Pac On.

Verificando-se a necessidade de registar o referido imóvel a favor do Território, procede-se, agora, à integração no seu domínio privado do terreno vago supra-referido.

Nestes termos;

Ao abrigo do disposto no n.º 2 do artigo 7.º da Lei n.º 6/80/M, de 5 de Julho, determino a integração no domínio privado do Território do terreno vago designado por lote «T» do aterro do Pac-On, situado na Avenida de Wai Long, na ilha da Taipa, onde se encontra construída a Central de Incineração, assinalado na planta n.º 533/89, emitida pela DSCC, em 6 de Junho de 1996, anexa ao presente despacho e do qual faz parte integrante.

Gabinete do Secretário-Adjunto para os Transportes e Obras Públicas, em Macau, aos 20 de Dezembro de 1996. — O Secretário-Adjunto, *José Alberto Alves de Paula*.

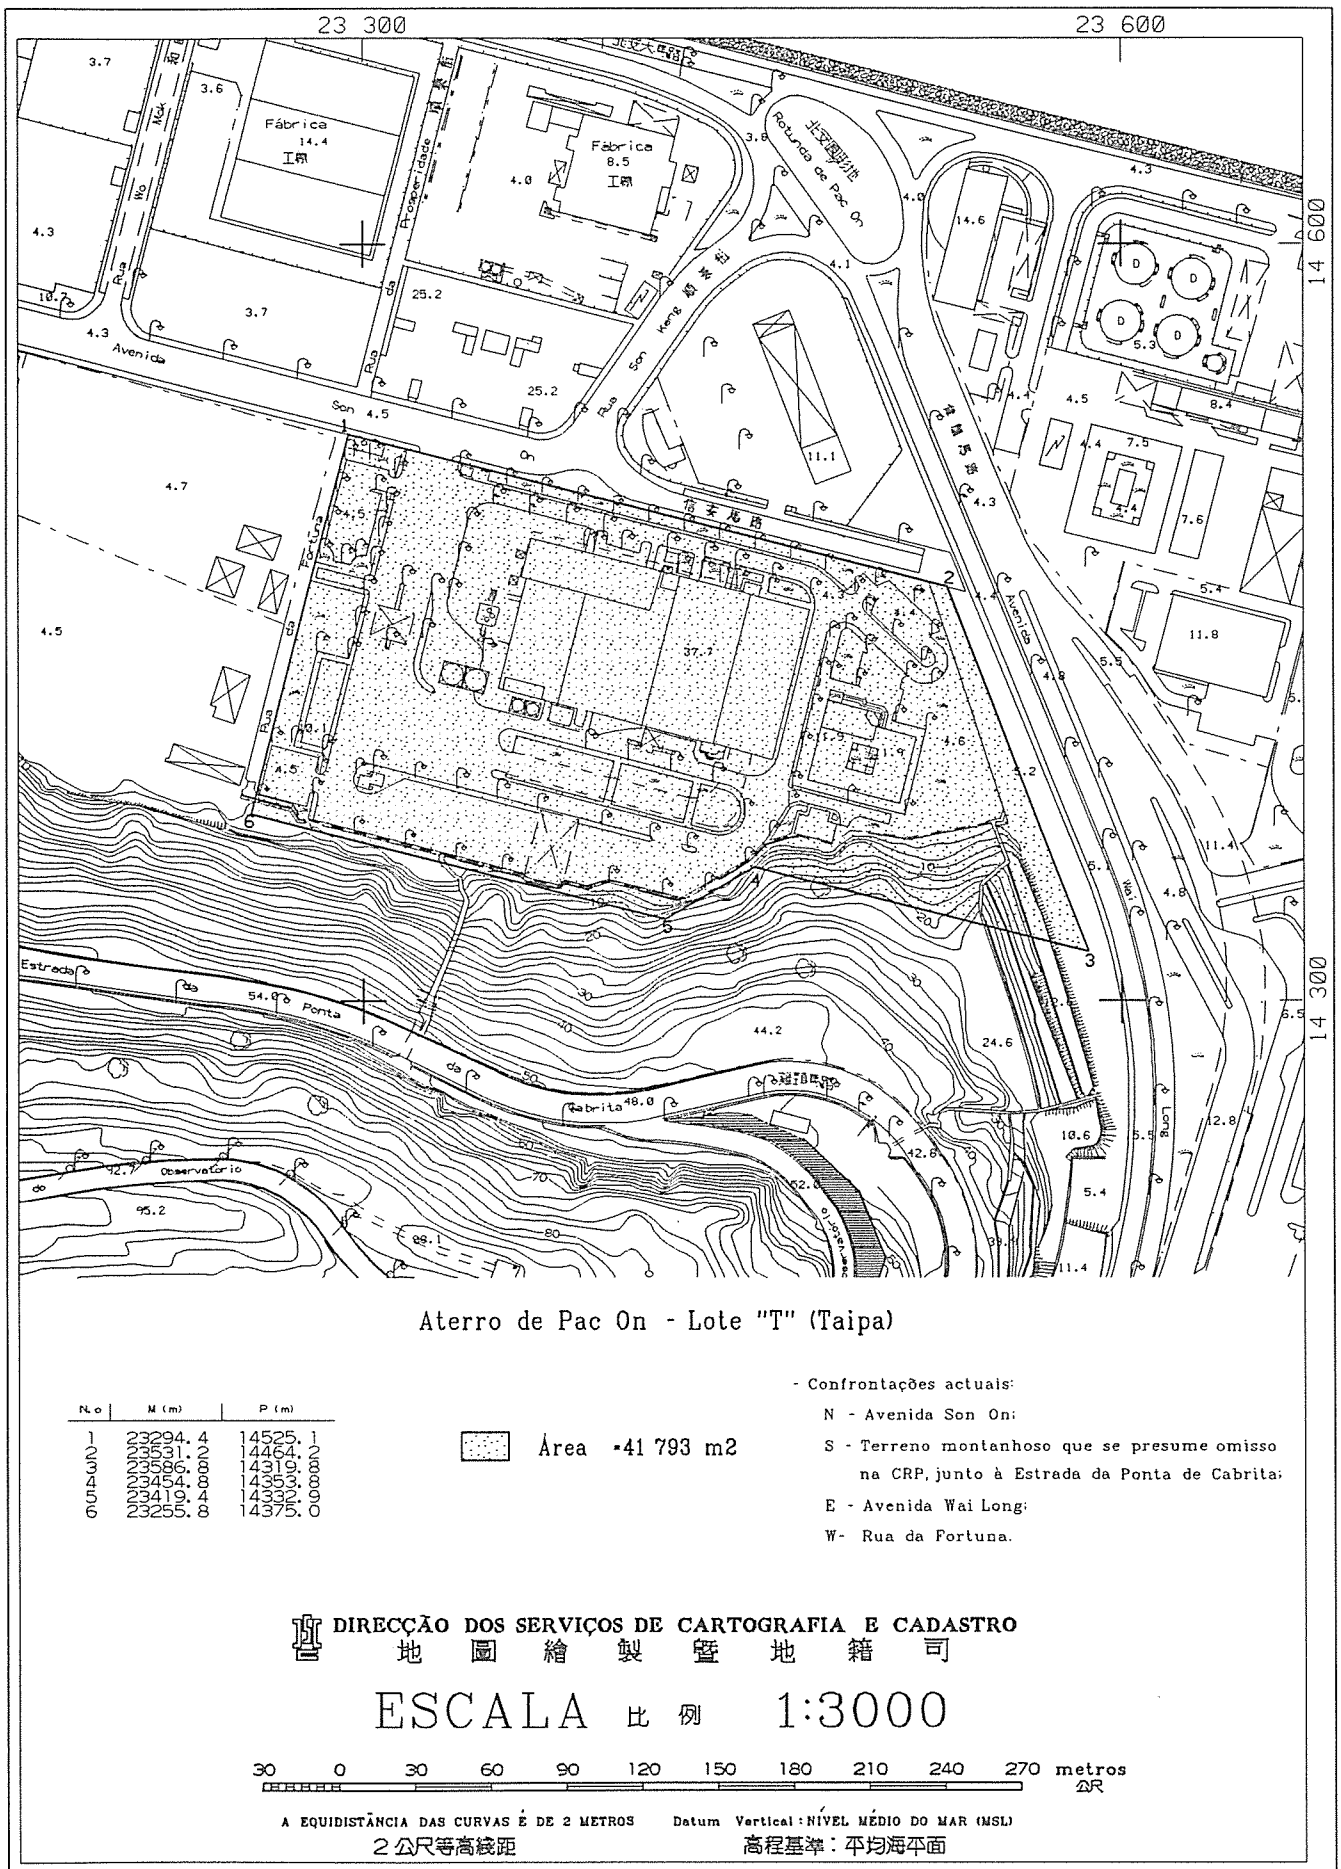

Despacho n.º 190/SATOP/96

Gabinete do Secretário-Adjunto para os Transportes e Obras Públicas, em Macau, aos 2 de Janeiro de 1997. — O Chefe do Gabinete, substituto, *Armando António Azenha Cação*.